

le [redacted] Codice Fiscale [redacted] Specie: Bovini

	Codice elettronico	Razza	Sex	Codice madre	no	Data nascita	Data ingresso	Provenienza	no	Data morte o vendita	Destinazione	Al Pascolo	Mod. 4	Marchio precedente
06		Meticcio/In crocio	F	IT042990048713	M	04/02/2020	30/11/2021	046AN023 00325720423 BOVINI						
15		Meticcio/In crocio	F	IT042990043934	M	15/02/2020	30/11/2021	046AN023 00325720423 BOVINI						
	IT042990054123	Meticcio/In crocio	F	IT042990048659	M	19/02/2020	30/11/2021	046AN023 00325720423 BOVINI						
	IT042990054130	Frisona	F	IT042990049188	M	24/02/2020	30/11/2021	046AN023 00325720423 BOVINI						
	0133	Frisona	F	IT042990049280	M	26/02/2020	30/11/2021	046AN023 00325720423 BOVINI						
	0136	Meticcio/In crocio	F	IT042990049268	M	28/02/2020	30/11/2021	046AN023 00325720423 BOVINI						
	0138	Meticcio/In crocio	F	IT042990049255	M	04/03/2020	30/11/2021	046AN023 00325720423 BOVINI						
237	IT042990054141	Frisona	F	IT042990048705	M	10/03/2020	30/11/2021	046AN023 00325720423 BOVINI						
238	IT042990054144	Frisona	F	IT042990049189	M	18/03/2020	30/11/2021	046AN023 00325720423 BOVINI						
239	IT042990054145	Meticcio/In crocio	F	IT042990047729	M	20/03/2020	30/11/2021	046AN023 00325720423 BOVINI						
240	IT042990054150	Meticcio/In crocio	F	IT042990048712	M	24/03/2020	30/11/2021	046AN023 00325720423 BOVINI						
241	IT042990054152	Frisona	F	IT042990049156	M	28/03/2020	30/11/2021	046AN023 00325720423 BOVINI						
242	IT042990054155	Frisona	F	IT042990049302	M	31/03/2020	30/11/2021	046AN023 00325720423 BOVINI						

(1) Motivo ingresso (2) Motivo uscita

Se il presente registro non sono riportati i dati relativi alle movimentazioni in uscita successivamente alla data di fine periodo

Data di elaborazione 31/10/2022

Pagina 19 di

Codice Aziendale: XXXXXXXXXX Codice Fiscale: XXXXXXXXXX Specie: Bovini

N.	Marchio	Codice elettronico	Razza	Sex	Codice madre	I ⁽¹⁾	Data nascita	Data ingresso	Provenienza	U ⁽²⁾	Data morte o vendita	Destinazione	Al Pascolo	Med. 4	Marchio precedente
243	IT042990054158		Frisona	F	IT042990049262	M	08/04/2020	30/11/2021	046AN023 00325720423 BOVINI						
244	IT042990054173		Meticcio/In crocio	F	IT042990045517	M	29/04/2020	30/11/2021	046AN023 00325720423 BOVINI						
245	IT042990054183		Meticcio/In crocio	F	IT042990049234	M	31/05/2020	30/11/2021	046AN023 00325720423 BOVINI						
246	IT042990054184		Meticcio/In crocio	F	IT042990041020	M	02/06/2020	30/11/2021	046AN023 00325720423 BOVINI						
247	IT042990054185		Frisona	F	IT042990039235	M	03/06/2020	30/11/2021	046AN023 00325720423 BOVINI						
248	IT042990054189		Meticcio/In crocio	F	IT042990046071	M	08/06/2020	30/11/2021	046AN023 00325720423 BOVINI						
249	IT042990054192		Meticcio/In crocio	F	IT042990041955	M	18/06/2020	30/11/2021	046AN023 00325720423 BOVINI						
250	IT042990054193		Meticcio/In crocio	F	IT042990049222	M	18/06/2020	30/11/2021	046AN023 00325720423 BOVINI						
251	IT042990054197		Meticcio/In crocio	F	IT042990046133	M	22/06/2020	30/11/2021	046AN023 00325720423 BOVINI						
252	IT042990054199		Meticcio/In crocio	F	IT042990045571	M	24/06/2020	30/11/2021	046AN023 00325720423 BOVINI						
253	IT042990054200		Meticcio/In crocio	F	IT042990046894	M	26/06/2020	30/11/2021	046AN023 00325720423 BOVINI						
254	IT042990054202		Frisona	F	IT042990049186	M	28/06/2020	30/11/2021	046AN023 00325720423 BOVINI						
255	IT042990054204		Meticcio/In crocio	F	IT042990048746	M	30/06/2020	30/11/2021	046AN023 00325720423 BOVINI						

(1) Motivo ingresso. (2) Motivo uscita.

Nel presente registro non sono riportati i dati relativi alle movimentazioni in uscita successivamente alla data di fine periodo.

Data di elaborazione: 31/10/2022

Pagina 20 di 46

Codice Fiscale: Specie: Bovini

	Codice elettronico	Razza	Sex	Codice madre	1 ^o	Data nascita	Data ingresso	Provenienza	2 ^o	Data morte o vendita	Destinazione	Al Pascolo	Mod. 4	Marchio precedente
		Meliccio/In crocio	F	IT042990026985	M	11/07/2020	30/11/2021	046AN023 00325720423 BOVINI						
	IT042990054215	Meliccio/In crocio	F	IT042990049135	M	11/07/2020	30/11/2021	046AN023 00325720423 BOVINI						
	IT042990054220	Frisona	F	IT042990050480	M	14/07/2020	30/11/2021	046AN023 00325720423 BOVINI						
	IT042990054223	Meliccio/In crocio	F	IT042990046960	M	17/07/2020	30/11/2021	046AN023 00325720423 BOVINI						
		Meliccio/In crocio	F	IT042990042576	M	21/07/2020	30/11/2021	046AN023 00325720423 BOVINI						
		Meliccio/In crocio	F	IT042990047809	M	23/07/2020	30/11/2021	046AN023 00325720423 BOVINI						
		Meliccio/In crocio	F	IT042990046937	M	25/07/2020	30/11/2021	046AN023 00325720423 BOVINI						
263	IT042990055246	Meliccio/In crocio	F	IT042990045642	M	26/07/2020	30/11/2021	046AN023 00325720423 BOVINI						
264	IT042990055249	Frisona	F	IT042990049228	M	28/07/2020	30/11/2021	046AN023 00325720423 BOVINI						
265	IT042990055252	Meliccio/In crocio	F	IT042990050484	M	03/08/2020	30/11/2021	046AN023 00325720423 BOVINI						
266	IT042990055254	Meliccio/In crocio	F	IT042990050420	M	05/08/2020	30/11/2021	046AN023 00325720423 BOVINI						
267	IT042990055256	Meliccio/In crocio	F	IT042990043313	M	09/08/2020	30/11/2021	046AN023 00325720423 BOVINI						
268	IT042990055263	Meliccio/In crocio	F	IT042990050458	M	18/08/2020	30/11/2021	046AN023 00325720423 BOVINI						

(1) Motivo ingresso (2) Motivo uscita

Nel presente registro non sono riportati i dati relativi alle movimentazioni in uscita sia estrinseca che alla data di fine periodo

Data di elaborazione 31/10/2022

Codice Aziendale: [REDACTED] Codice Fiscale: [REDACTED] Specie: Bovini

N.	Marchio	Codice elettronico	Razza	Sex	Codice madre	I ⁽¹⁾	Data nascita	Data ingresso	Provenienza	U ⁽²⁾	Data morte o vendita	Destinazione	Al Pascolo	Mod. 4	Marchio precedente
269	IT042990055267		Meticcio/In crocio	F	IT042990046875	M	20/08/2020	30/11/2021	046AN023 00325720423 BOVINI						
270	IT042990055269		Meticcio/In crocio	F	IT042990046990	M	21/08/2020	30/11/2021	046AN023 00325720423 BOVINI						
271	IT042990055270		Meticcio/In crocio	F	IT042990050496	M	21/08/2020	30/11/2021	046AN023 00325720423 BOVINI						
272	IT042990055276		Meticcio/In crocio	F	IT042990040229	M	27/08/2020	30/11/2021	046AN023 00325720423 BOVINI						
273	IT042990055278		Meticcio/In crocio	F	IT042990041967	M	27/08/2020	30/11/2021	046AN023 00325720423 BOVINI						
274	IT042990055286		Frisson	F	IT042990045479	M	31/08/2020	30/11/2021	046AN023 00325720423 BOVINI						
275	IT042990055293		Meticcio/In crocio	F	IT042990047805	M	02/09/2020	30/11/2021	046AN023 00325720423 BOVINI						
276	IT042990055297		Meticcio/In crocio	F	IT042990044020	M	03/09/2020	30/11/2021	046AN023 00325720423 BOVINI						
277	IT042990055298		Meticcio/In crocio	F	IT042990046862	M	04/09/2020	30/11/2021	046AN023 00325720423 BOVINI						
278	IT042990055300		Meticcio/In crocio	F	IT042990045558	M	05/09/2020	30/11/2021	046AN023 00325720423 BOVINI						
279	IT042990055301		Frisson	F	IT042990047913	M	06/09/2020	30/11/2021	046AN023 00325720423 BOVINI						
280	IT042990055303		Meticcio/In crocio	F	IT042990050405	M	07/09/2020	30/11/2021	046AN023 00325720423 BOVINI						
281	IT042990055314		Frisson	F	IT042990046887	M	18/09/2020	30/11/2021	046AN023 00325720423 BOVINI						

(1) Motivo ingresso (2) Motivo uscita

Nel presente registro non sono riportati i dati relativi alle vaccinazioni in uscita successivamente alla data di fine periodo

Data di elaborazione 31/10/2022

Pagina 22 di 46

	Codice elettronico	Razza	Sex	Codice madre	ni	Data nascita	Data ingresso	Provenienza	U	Data morte o vendita	Destinazione	Al Pascolo	Mod. 4	Marchio precedente
		Frisone	F	IT042990046867	M	21/09/2020	30/11/2021	046AN023 00325720423 BOVINI						
283	IT042990055319	Meticcio/In crocio	F	IT042990050309	M	23/09/2020	30/11/2021	046AN023 00325720423 BOVINI						
	042990055325	Meticcio/In crocio	F	IT042990046955	M	28/09/2020	30/11/2021	046AN023 00325720423 BOVINI						
	042990055329	Meticcio/In crocio	F	IT042990050497	M	02/10/2020	30/11/2021	046AN023 00325720423 BOVINI						
		Meticcio/In crocio	F	IT042990046165	M	02/10/2020	30/11/2021	046AN023 00325720423 BOVINI						
		Meticcio/In crocio	F	IT042990050644	M	03/10/2020	30/11/2021	046AN023 00325720423 BOVINI						
		Meticcio/In crocio	F	IT042990043990	M	04/10/2020	30/11/2021	046AN023 00325720423 BOVINI						
		Meticcio/In crocio	F	IT042990047781	M	08/10/2020	30/11/2021	046AN023 00325720423 BOVINI						
290	IT042990055346	Meticcio/In crocio	F	IT042990050308	M	10/10/2020	30/11/2021	046AN023 00325720423 BOVINI						
291	IT042990055347	Frisone	F	IT042990050454	M	10/10/2020	30/11/2021	046AN023 00325720423 BOVINI						
292	IT042990055348	Meticcio/In crocio	F	IT042990046969	M	11/10/2020	30/11/2021	046AN023 00325720423 BOVINI						
293	IT042990055352	Frisone	F	IT042990047880	M	11/10/2020	30/11/2021	046AN023 00325720423 BOVINI						
294	IT042990055354	Meticcio/In crocio	F	IT042990050527	M	11/10/2020	30/11/2021	046AN023 00325720423 BOVINI						

(1) Motivo ingresso (2) Motivo uscita

Nel presente registro non sono riportati i dati relativi alle vaccinazioni in specie successivamente alla data di fine periodo

Data di elaborazione 31/10/2022

Pagina 23 di 46

Codice Aziendale: [REDACTED] Codice Fiscale: [REDACTED] Specie: Bovini

N.	Marehio	Codice elettronico	Razza	Sex	Codice madre	J ⁽¹⁾	Data nascita	Data ingresso	Provenienza	U ⁽²⁾	Data morte o vendita	Destinazione	Al Pascolo	Mod. 4	Marchio precedente
295	IT042990055366		Meticcio/Introcio	F	IT042990050432	M	17/10/2020	30/11/2021	046AN023 00325720423 BOVINI						
296	IT042990055367		Meticcio/Introcio	F	IT042990050446	M	17/10/2020	30/11/2021	046AN023 00325720423 BOVINI						
297	IT042990055368		Frisona	F	IT04299005050h	M	17/10/2020	30/11/2021	046AN023 00325720423 BOVINI						
298	IT042990055370		Frisona	F	IT042990048749	M	18/10/2020	30/11/2021	046AN023 00325720423 BOVINI						
299	IT042990055374		Meticcio/Introcio	F	IT042990042088	M	21/10/2020	30/11/2021	046AN023 00325720423 BOVINI						
300	IT042990055386		Meticcio/Introcio	F	IT042990045474	M	23/10/2020	30/11/2021	046AN023 00325720423 BOVINI						
301	IT042990055388		Meticcio/Introcio	F	IT042990050455	M	28/10/2020	30/11/2021	046AN023 00325720423 BOVINI						
302	IT042990055393		Meticcio/Introcio	F	IT042990045471	M	29/10/2020	30/11/2021	046AN023 00325720423 BOVINI						
303	IT042990055396		Frisona	F	IT042990042559	M	01/11/2020	30/11/2021	046AN023 00325720423 BOVINI						
304	IT042990055402		Frisona	F	IT042990041967	M	03/11/2020	30/11/2021	046AN023 00325720423 BOVINI						
305	IT042990055409		Meticcio/Introcio	F	IT042990050505	M	05/11/2020	30/11/2021	046AN023 00325720423 BOVINI						
306	IT042990055414		Frisona	F	IT042990048690	M	10/11/2020	30/11/2021	046AN023 00325720423 BOVINI						
307	IT042990055415		Meticcio/Introcio	F	IT042990050481	M	10/11/2020	30/11/2021	046AN023 00325720423 BOVINI						

(1) Motivo ingresso (2) Motivo uscita...

Nei presenti registri non sono riportati i dati relativi alle movimentazioni in uscita successivamente alla data di fine periodo.

	Codice elettronico	Razza	Sex	Codice madre	et	Data nascita	Data ingresso	Provenienza	et	Data morte o vendita	Destinazione	Al Pastore	Mod. 4	Marebin precedente
		Frisona	F	IT042990049185	M	12/11/2020	30/11/2021	046AN023 00325720423 BOVINI						
		Meticcio/In crocia	F	IT042990043918	M	12/11/2020	30/11/2021	046AN023 00325720423 BOVINI						
	IT042990055421	Meticcio/In crocia	F	IT042990046155	M	15/11/2020	30/11/2021	046AN023 00325720423 BOVINI						
	IT042990055423	Frisona	F	IT042990046120	M	20/11/2020	30/11/2021	046AN023 00325720423 BOVINI						
	IT042990055425	Meticcio/In crocia	F	IT042990050522	M	21/11/2020	30/11/2021	046AN023 00325720423 BOVINI						
		Meticcio/In crocia	F	IT042990046898	M	30/11/2020	30/11/2021	046AN023 00325720423 BOVINI						
		Meticcio/In crocia	F	IT042990044021	M	01/12/2020	30/11/2021	046AN023 00325720423 BOVINI						
		Frisona	F	IT042990051168	M	01/12/2020	30/11/2021	046AN023 00325720423 BOVINI						
316	IT042990055432	Frisona	F	IT042990045595	M	04/12/2020	30/11/2021	046AN023 00325720423 BOVINI						
317	IT042990055433	Meticcio/In crocia	F	IT042990050489	M	04/12/2020	30/11/2021	046AN023 00325720423 BOVINI						
318	IT042990055436	Meticcio/In crocia	F	IT042990050553	M	05/12/2020	30/11/2021	046AN023 00325720423 BOVINI						
319	IT042990055462	Meticcio/In crocia	F	IT042990046130	M	06/12/2020	30/11/2021	046AN023 00325720423 BOVINI						
320	IT042990055466	Meticcio/In crocia	F	IT042990051210	M	06/12/2020	30/11/2021	046AN023 00325720423 BOVINI						

(1) Motivo ingresso (2) Motivo uscita

Nei presente registro sono riportati i dati relativi alle marmittazioni in uscita successivamente alla data di fine periodo

Data di elaborazione 31/10/2022

N.	Marchio	Codice elettronico	Razza	Sex	Codice madre	I ⁽¹⁾	Data nascita	Data ingresso	Provenienza	U ⁽²⁾	Data morte o vendita	Destinazione	AJ Pascolo	Mod. 4	Marchio precedente
321	IT042990055469		Frisona	F	IT042990046109	M	18/12/2020	30/11/2021	046AN023 00325720423 BOVINI						
322	IT042990055473		Meticcio/In crocio	F	IT042990051133	M	13/12/2020	30/11/2021	046AN023 00325720423 BOVINI						
323	IT042990055476		Meticcio/In crocio	F	IT042990050406	M	13/12/2020	30/11/2021	046AN023 00325720423 BOVINI						
324	IT042990055477		Frisona	F	IT042990047816	M	13/12/2020	30/11/2021	046AN023 00325720423 BOVINI						
325	IT042990055479		Meticcio/In crocio	F	IT042990050530	M	13/12/2020	30/11/2021	046AN023 00325720423 BOVINI						
326	IT042990055480		Meticcio/In crocio	F	IT042990042597	M	13/12/2020	30/11/2021	046AN023 00325720423 BOVINI						
327	IT042990055481		Meticcio/In crocio	F	IT042990050514	M	16/12/2020	30/11/2021	046AN023 00325720423 BOVINI						
328	IT042990055483		Meticcio/In crocio	F	IT042990059511	M	13/12/2020	30/11/2021	046AN023 00325720423 BOVINI						
329	IT042990055489		Meticcio/In crocio	F	IT042990051139	M	20/12/2020	30/11/2021	046AN023 00325720423 BOVINI						
330	IT042990055499		Frisona	F	IT042990051204	M	29/12/2020	30/11/2021	046AN023 00325720423 BOVINI						
331	IT042990055501		Meticcio/In crocio	F	IT042990043912	M	30/12/2020	30/11/2021	046AN023 00325720423 BOVINI						
332	IT042990055502		Meticcio/In crocio	F	IT042990050521	M	30/12/2020	30/11/2021	046AN023 00325720423 BOVINI						
333	IT042990055503		Meticcio/In crocio	F	IT042990050550	M	30/12/2020	30/11/2021	046AN023 00325720423 BOVINI						

(1) Motivo ingresso (2) Motivo morte...

Nel presente registro non sono riportati i dati relativi alle movimentazioni in azienda successivamente alla data di fine periodo

Atte: [redacted] Codice Fiscale: [redacted] Specie: Bovini

6	Codice elettronico	Razza	Sex	Codice madre	m	Data nascita	Data ingresso	Provenienza	U	Data morte o vendita	Destinazione	Al Pascolo	Mod. 4	Marchio precedente
507		Meticcio/In crocio	F	IT042990039276	M	04/01/2021	30/11/2021	046AN023 00325720423 BOVINI						
532		Frisona	F	IT042990043308	M	16/01/2021	30/11/2021	046AN023 00325720423 BOVINI						
6	IT04299005533	Meticcio/In crocio	F	IT042990049201	M	18/01/2021	30/11/2021	046AN023 00325720423 BOVINI						
7	IT04299005534	Meticcio/In crocio	F	IT042990046055	M	19/01/2021	30/11/2021	046AN023 00325720423 BOVINI						
9		Meticcio/In crocio	F	IT042990042605	M	24/01/2021	30/11/2021	046AN023 00325720423 BOVINI						
9		Meticcio/In crocio	F	IT042990042602	M	25/01/2021	30/11/2021	046AN023 00325720423 BOVINI						
1		Meticcio/In crocio	F	IT042990049268	M	26/01/2021	30/11/2021	046AN023 00325720423 BOVINI						
1		Frisona	F	IT042990048659	M	11/02/2021	30/11/2021	046AN023 00325720423 BOVINI						
242	IT042990056443	Meticcio/In crocio	F	IT042990051301	M	11/02/2021	30/11/2021	046AN023 00325720423 BOVINI						
343	IT042990056444	Meticcio/In crocio	F	IT042990048764	M	12/02/2021	30/11/2021	046AN023 00325720423 BOVINI						
344	IT042990056445	Frisona	F	IT042990046981	M	13/02/2021	30/11/2021	046AN023 00325720423 BOVINI						
345	IT042990056451	Frisona	F	IT042990051315	M	17/02/2021	30/11/2021	046AN023 00325720423 BOVINI						
346	IT042990056454	Meticcio/In crocio	F	IT042990051315	M	20/02/2021	30/11/2021	046AN023 00325720423 BOVINI						

(1) Motivo ingresso (2) Motivo uscita

Nel presente registro non sono riportati i dati relativi alle movimentazioni in uscita successivamente alla data di fine periodo

Data di elaborazione 31/10/2022

Codice Aziendale: XXXXXXXXXX Codice Fiscale: XXXXXXXXXX Specie: Bovini

N.	Marchio	Codice elettronico	Razza	Sex	Codice madre	I ^m	Data nascita	Data ingresso	Provenienza	U ⁰¹	Data morte o vendita	Destinazione	Al Pascolo	Mod. 4	Marchio precedente
347	IT042990056466		Meticcio/In crocio	F	IT042990051275	M	03/03/2021	30/11/2021	046AN023 00325720423 BOVINI						
348	IT042990056470		Meticcio/In crocio	F	IT042990042607	M	07/03/2021	30/11/2021	046AN023 00325720423 BOVINI						
349	IT042990056476		Meticcio/In crocio	F	IT042990046865	M	12/03/2021	30/11/2021	046AN023 00325720423 BOVINI						
350	IT042990056487		Meticcio/In crocio	F	IT042990042084	M	18/03/2021	30/11/2021	046AN023 00325720423 BOVINI						
351	IT042990056489		Meticcio/In crocio	F	IT042990051140	M	18/03/2021	30/11/2021	046AN023 00325720423 BOVINI						
352	IT042990056491		Frisone	F	IT042990042568	M	20/03/2021	30/11/2021	046AN023 00325720423 BOVINI						
353	IT042990056496		Meticcio/In crocio	F	IT042990051359	M	27/03/2021	30/11/2021	046AN023 00325720423 BOVINI						
354	IT042990056497		Frisone	F	IT042990045530	M	29/03/2021	30/11/2021	046AN023 00325720423 BOVINI						
355	IT042990056503		Meticcio/In crocio	F	IT042990045453	M	12/04/2021	30/11/2021	046AN023 00325720423 BOVINI						
356	IT042990056505		Meticcio/In crocio	F	IT042990042074	M	14/04/2021	30/11/2021	046AN023 00325720423 BOVINI						
357	IT042990056506		Meticcio/In crocio	F	IT042990048750	M	16/04/2021	30/11/2021	046AN023 00325720423 BOVINI						
358	IT042990056512		Meticcio/In crocio	F	IT042990051355	M	24/04/2021	30/11/2021	046AN023 00325720423 BOVINI						
359	IT042990056513		Meticcio/In crocio	F	IT042990052543	M	25/04/2021	30/11/2021	046AN023 00325720423 BOVINI						

(1) Motivo ingresso (2) Motivo uscita
Nel presente registro non sono riportati i dati relativi alle movimentazioni in stabia successivamente alla data di fine periodo

Data di elaborazione 31/10/2022

Pagina 28 di 46

Codice Fiscale: Specie: Bovini

	Codice elettronico	Razza	Sex	Codice madre	mi	Data nascita	Data ingresso	Provenienza	U	Data morte o vendita	Destinazione	Al Pascolo	Mod. 4	Marchio precedente
		Meticcio/In crocio	F	IT042990040194	M	09/05/2021	30/11/2021	046AN023 00325720423 BOVINI						
		Meticcio/In crocio	F	IT042990049222	M	19/05/2021	30/11/2021	046AN023 00325720423 BOVINI						
	IT042990056527	Meticcio/In crocio	F	IT042990051277	M	25/05/2021	30/11/2021	046AN023 00325720423 BOVINI						
	IT042990056531	Meticcio/In crocio	F	IT042990051290	M	02/06/2021	30/11/2021	046AN023 00325720423 BOVINI						
	3	Meticcio/In crocio	F	IT042990051334	M	05/06/2021	30/11/2021	046AN023 00325720423 BOVINI						
	7	Meticcio/In crocio	F	IT042990051313	M	21/06/2021	30/11/2021	046AN023 00325720423 BOVINI						
	8	Meticcio/In crocio	F	IT042990051285	M	26/06/2021	30/11/2021	046AN023 00325720423 BOVINI						
367	IT042990056557	Meticcio/In crocio	F	IT042990050407	M	02/07/2021	30/11/2021	046AN023 00325720423 BOVINI						
368	IT042990056558	Meticcio/In crocio	F	IT042990051141	M	02/07/2021	30/11/2021	046AN023 00325720423 BOVINI						
369	IT042990056360	Meticcio/In crocio	F	IT042990052605	M	04/07/2021	30/11/2021	046AN023 00325720423 BOVINI						
370	IT042990056561	Meticcio/In crocio	F	IT042990052617	M	05/07/2021	30/11/2021	046AN023 00325720423 BOVINI						
371	IT042990056564	Meticcio/In crocio	F	IT042990052608	M	09/07/2021	30/11/2021	046AN023 00325720423 BOVINI						
372	IT042990056566	Meticcio/In crocio	F	IT042990040237	M	11/07/2021	30/11/2021	046AN023 00325720423 BOVINI						

(1) Motivo ingresso (2) Motivo uscita

Nel presente registro non sono riportati i dati relativi alle movimentazioni in uscita successivamente alla data di fine periodo

Data di elaborazione 31/10/2022

Pagina 29 di 4

Codice Aziendale: [REDACTED] Codice Fiscale: [REDACTED] Specie: Bovini

N.	Marchio	Codice elettronico	Razza	Sex	Codice madre	U	Data nascita	Data ingresso	Provenienza	U	Data morte o vendita	Destinazione	Al Pascolo	Mod. 4	Marchio precedente
373	IT042990056568		Frisona	F	IT042990051268	M	16/07/2021	30/11/2021	046AN023 00325720423 BOVINI						
374	IT042990056571		Meliccio/In crocio	F	IT042990043954	M	18/07/2021	30/11/2021	046AN023 00325720423 BOVINI						
375	IT042990056580		Meliccio/In crocio	F	IT042990052560	M	23/07/2021	30/11/2021	046AN023 00325720423 BOVINI						
376	IT042990056586		Meliccio/In crocio	F	IT042990046071	M	25/07/2021	30/11/2021	046AN023 00325720423 BOVINI						
377	IT042990056588		Meliccio/In crocio	F	IT042990050529	M	26/07/2021	30/11/2021	046AN023 00325720423 BOVINI						
378	IT042990056589		Meliccio/In crocio	F	IT042990050479	M	26/07/2021	30/11/2021	046AN023 00325720423 BOVINI						
379	IT042990056592		Meliccio/In crocio	F	IT042990047911	M	27/07/2021	30/11/2021	046AN023 00325720423 BOVINI						
380	IT042990056597		Meliccio/In crocio	F	IT042990043935	M	01/08/2021	30/11/2021	046AN023 00325720423 BOVINI						
381	IT042990056598		Meliccio/In crocio	F	IT042990050469	M	01/08/2021	30/11/2021	046AN023 00325720423 BOVINI						
382	IT042990056599		Meliccio/In crocio	F	IT042990052631	M	01/08/2021	30/11/2021	046AN023 00325720423 BOVINI						
383	IT042990056600		Meliccio/In crocio	F	IT042990045549	M	03/08/2021	30/11/2021	046AN023 00325720423 BOVINI						
384	IT042990056604		Meliccio/In crocio	F	IT042990050480	M	04/08/2021	30/11/2021	046AN023 00325720423 BOVINI						
385	IT042990056601		Meliccio/In crocio	F	IT042990051132	M	12/08/2021	30/11/2021	046AN023 00325720423 BOVINI						

(1) Motivo ingresso (2) Motivo uscita

Nel presente registro non sono riportati i dati relativi alle movimentazioni in uscita successivamente alla data di fine periodo

Data di elaborazione 31/10/2022

Pagina 30 di 46

ale: [redacted] Codice Fiscale [redacted] Specie: Bovini

	Codice elettronico	Razza	Sex	Codice madre	1 ^o	Data nascita	Data ingresso	Provenienza	1 ^o	Data morte o vendita	Destinazione	Al Pascolo	Mod. 4	Marchio precedente
13		Meticcio/Incrocio	F	IT042990051367	M	14-08-2021	30-11-2021	046AN023 00325720423 BOVINI						
15		Meticcio/Incrocio	F	IT042990052579	M	27-08-2021	30-11-2021	046AN023 00325720423 BOVINI						
042990057989		Meticcio/Incrocio	F	IT042990051340	M	28-08-2021	30-11-2021	046AN023 00325720423 BOVINI						
042990057993		Meticcio/Incrocio	F	IT042990047986	M	06-09-2021	30-11-2021	046AN023 00325720423 BOVINI						
		Meticcio/Incrocio	F	IT042990049249	M	15-09-2021	30-11-2021	046AN023 00325720423 BOVINI						
		Meticcio/Incrocio	F	IT042990046931	M	15-09-2021	30-11-2021	046AN023 00325720423 BOVINI						
		Meticcio/Incrocio	F	IT042990047809	M	16-09-2021	30-11-2021	046AN023 00325720423 BOVINI						
393	IT042990058019	Meticcio/Incrocio	F	IT042990052739	M	18-09-2021	30-11-2021	046AN023 00325720423 BOVINI						
394	IT042990058020	Meticcio/Incrocio	F	IT042990052590	M	19-09-2021	30-11-2021	046AN023 00325720423 BOVINI						
395	IT042990058022	Meticcio/Incrocio	F	IT042990050525	M	22-09-2021	30-11-2021	046AN023 00325720423 BOVINI						
396	IT042990058025	Meticcio/Incrocio	F	IT042990050213	M	22-09-2021	30-11-2021	046AN023 00325720423 BOVINI						
397	IT042990058029	Meticcio/Incrocio	F	IT042990049306	M	24-09-2021	30-11-2021	046AN023 00325720423 BOVINI						
398	IT042990058032	Meticcio/Incrocio	F	IT042990052760	M	27-09-2021	30-11-2021	046AN023 00325720423 BOVINI						

(1) Motivo ingresso (2) Motivo uscita

Nel presente registro non sono riportati i dati relativi alle movimentazioni in uscita successivamente alla data di fine periodo

Data di elaborazione 33/10/2022

Codice Aziendale: [] Codice Fiscale: [] Specie: Bovini

N.	Marchio	Codice elettronico	Razza	Sex	Codice madre	I ⁽¹⁾	Data nascita	Data ingresso	Provenienza	U ⁽²⁾	Data morte o vendita	Destinazione	Al Pascolo	Mod. 4	Marchio precedente
399	IT042990058033		Meliccio/In crocio	F	IT042990047811	M	23/09/2021	30/11/2021	046AN023 00325720423 BOVINI						
400	IT042990058035		Meliccio/In crocio	F	IT042990051341	M	30/09/2021	30/11/2021	046AN023 00325720423 BOVINI						
401	IT042990058037		Meliccio/In crocio	F	IT042990052582	M	01/10/2021	30/11/2021	046AN023 00325720423 BOVINI						
402	IT042990058051		Meliccio/In crocio	F	IT042990048776	M	06/10/2021	30/11/2021	046AN023 00325720423 BOVINI						
403	IT042990058052		Meliccio/In crocio	F	IT042990052692	M	07/10/2021	30/11/2021	046AN023 00325720423 BOVINI						
404	IT042990058063		Meliccio/In crocio	F	IT042990042525	M	13/10/2021	30/11/2021	046AN023 00325720423 BOVINI						
405	IT042990058064		Meliccio/In crocio	F	IT042990052721	M	14/10/2021	30/11/2021	046AN023 00325720423 BOVINI						
406	IT042990058067		Meliccio/In crocio	F	IT042990046921	M	15/10/2021	30/11/2021	046AN023 00325720423 BOVINI						
407	IT042990058074		Frisona	F	IT042990053255	M	20/10/2021	30/11/2021	046AN023 00325720423 BOVINI						
408	IT042990058081		Meliccio/In crocio	F	IT042990050549	M	24/10/2021	30/11/2021	046AN023 00325720423 BOVINI						
409	IT042990058091		Frisona	F	IT042990050432	M	02/11/2021	30/11/2021	046AN023 00325720423 BOVINI						
410	IT042990058094		Meliccio/In crocio	F	IT042990046165	M	03/11/2021	30/11/2021	046AN023 00325720423 BOVINI						
411	IT042990058095		Frisona	F	IT042990052777	M	03/11/2021	30/11/2021	046AN023 00325720423 BOVINI						

(1) Motivo ingresso (2) Motivo uscita

Nei presente registro non sono riportati i dati relativi alle movimentazioni in uscita successivamente alla data di fine periodo

Data di elaborazione 31/10/2022

Pagina 32 di 46

Codice Fiscale: [REDACTED]

Specie: Bovini

	Codice elettronico	Razza	Sex	Codice madre	no	Data nascita	Data ingresso	Provenienza	U	Data morte o vendita	Destinazione	Al Pascolo	Mod. 4	Marchio precedente
[REDACTED]	[REDACTED]	Meticcio/Incrocio	F	IT042990046975	M	05/11/2021	30/11/2021	046AN023 00325720423 BOVINI						
[REDACTED]	IT042990058101	Meticcio/Incrocio	F	IT042990052629	M	06/11/2021	30/11/2021	046AN023 00325720423 BOVINI						
[REDACTED]	IT042990058109	Meticcio/Incrocio	F	IT042990046910	M	08/11/2021	30/11/2021	046AN023 00325720423 BOVINI						
[REDACTED]	IT042990058112	Frisona	F	IT042990052750	M	09/11/2021	30/11/2021	046AN023 00325720423 BOVINI						
[REDACTED]	[REDACTED]	Meticcio/Incrocio	F	IT042990045180	M	13/11/2021	30/11/2021	046AN023 00325720423 BOVINI						
[REDACTED]	[REDACTED]	Frisona	F	IT042990052790	M	14/11/2021	30/11/2021	046AN023 00325720423 BOVINI						
[REDACTED]	[REDACTED]	Meticcio/Incrocio	F	IT042990050489	M	14/11/2021	30/11/2021	046AN023 00325720423 BOVINI						
[REDACTED]	[REDACTED]	Meticcio/Incrocio	F	IT042990050446	M	15/11/2021	30/11/2021	046AN023 00325720423 BOVINI						
420	IT042990058125	Frisona	F	IT042990052795	M	15/11/2021	30/11/2021	046AN023 00325720423 BOVINI						
421	IT042990058127	Meticcio/Incrocio	F	IT042990049186	M	16/11/2021	30/11/2021	046AN023 00325720423 BOVINI						
422	IT042990058130	Meticcio/Incrocio	F	IT042990051236	M	16/11/2021	30/11/2021	046AN023 00325720423 BOVINI						
423	IT042990058131	Meticcio/Incrocio	F	IT042990052765	M	16/11/2021	30/11/2021	046AN023 00325720423 BOVINI						
424	IT042990058145	Frisona	F	IT042990054056	M	19/11/2021	30/11/2021	046AN023 00325720423 BOVINI						

(1) Motivo ingresso (2) Motivo uscita

Nel presente registro non sono riportati i dati relativi alle movimentazioni in uscita successivamente alla data di fine periodo

Data di elaborazione 31/10/2022

Pagina 33 di 40

Codice Aziendale: [REDACTED] Codice Fiscale: [REDACTED] Specie: Bovini

N.	Marchio	Codice elettronico	Razza	Sex	Codice madre	I ¹⁾	Data nascita	Data ingresso	Provenienza	I ²⁾	Data morte o vendita	Destinazione	Al Pascolo	Mod. 4	Marchio precedente
425	IT042990058147		Meticcio/In crocio	F	IT042990052736	M	26/11/2021	30/11/2021	046AN023 00325720423 BOVINI						
426	IT042990058160		Meticcio/In crocio	F	IT042990043386	M	26/11/2021	30/11/2021	046AN023 00325720423 BOVINI						
427	IT042990058170		Meticcio/In crocio	F	IT042990050454	N	01/12/2021	01/12/2021							
428	IT042990058174		Frisona	F	IT042990052599	N	02/12/2021	02/12/2021							
429	IT042990058177		Frisona	F	IT042990052814	N	04/12/2021	04/12/2021							
430	IT042990058178		Frisona	F	IT042990052639	N	04/12/2021	04/12/2021							
431	IT042990058183		Frisona	F	IT042990054059	N	07/12/2021	07/12/2021							
432	IT042990058188		Meticcio/In crocio	F	IT042990049198	N	10/12/2021	10/12/2021							
433	IT042990058190		Meticcio/In crocio	F	IT042990053812	N	11/12/2021	11/12/2021							
434	IT042990058194		Meticcio/In crocio	F	IT042990054068	N	12/12/2021	12/12/2021							
435	IT042990058196		Meticcio/In crocio	F	IT042990045559	N	13/12/2021	13/12/2021							
436	IT042990058197		Meticcio/In crocio	F	IT042990045593	N	13/12/2021	13/12/2021							
437	IT042990058198		Frisona	F	IT042990052645	N	13/12/2021	13/12/2021							

1) Motivo ingresso 2) Motivo uscita

Nel presente registro non sono riportati i dati relativi alle movimentazioni in uscita successivamente alla data di fine periodo

Data di elaborazione 31/10/2022

Pagina 34 di 46

Codice Fiscale: Spese: Bovini

	Codice elettronico	Razza	Sex	Codice madre	es	Data nascita	Data ingresso	Provenienza	1	Data morte o vendita	Destinazione	Al Pascolo	Mod. 4	Marchio precedente
		Prisona	F	IT042990052758	N	15/12/2021	15/12/2021							
		Meticcio/In crocio	F	IT042990050412	N	16/12/2021	16/12/2021							
	IT042990058205	Meticcio/In crocio	F	IT042990039192	N	17/12/2021	17/12/2021							
	IT042990058206	Prisona	F	IT042990034100	N	18/12/2021	18/12/2021							
	58207	Meticcio/In crocio	F	IT0429900052827	N	19/12/2021	19/12/2021							
	58209	Meticcio/In crocio	F	IT0429900644016	N	21/12/2021	21/12/2021							
	58211	Meticcio/In crocio	F	IT042990048699	N	23/12/2021	23/12/2021							
445	IT042990058214	Meticcio/In crocio	F	IT042990049335	N	28/12/2021	28/12/2021							
446	IT042990058224	Meticcio/In crocio	F	IT042990051307	N	01/01/2022	01/01/2022							
447	IT042990058228	Prisona	F	IT042990047005	N	03/01/2022	03/01/2022							
448	IT042990058230	Prisona	F	IT042990052691	N	04/01/2022	04/01/2022							
449	IT042990058236	Prisona	F	IT042990054069	N	06/01/2022	06/01/2022							
450	IT042990058237	Meticcio/In crocio	F	IT042990032726	N	06/01/2022	06/01/2022							

(1) Motivo ingresso (2) Motivo uscita

Nel presente registro non sono riportati i dati relativi alle movimentazioni in uscita successivamente alla data di fine periodo

Data di elaborazione 31/10/2022

Pagina 33 di 46

Codice Aziendale [REDACTED] Codice Fiscale [REDACTED] Specie: Bovini

N.	Marchio	Codice elettronico	Razza	Sex	Codice madre	Data nascita	Data ingresso	Provenienza	Data quarto u-scelta	Destinazione	Al Pascolo	Mod. e	Marchio precedente
451	IT042990058238		Meticcio/In crocio	F	IT042990054118	N	07/01/2022	07/01/2022					
452	IT042990058241		Meticcio/In crocio	F	IT042990052606	N	10/01/2022	10/01/2022					
453	IT042990058245		Meticcio/In crocio	F	IT042990052705	N	13/01/2022	13/01/2022					
454	IT042990058253		Frisona	F	IT042990052812	N	15/01/2022	15/01/2022					
455	IT042990058254		Frisona	F	IT042990052864	N	16/01/2022	16/01/2022					
456	IT042990058256		Meticcio/In crocio	F	IT042990045969	N	16/01/2022	16/01/2022					
457	IT042990058264		Meticcio/In crocio	F	IT042990051291	N	19/01/2022	19/01/2022					
458	IT042990058266		Frisona	F	IT042990052787	N	21/01/2022	21/01/2022					
459	IT042990058269		Frisona	F	IT042990049205	N	24/01/2022	24/01/2022					
460	IT042990058270		Meticcio/In crocio	F	IT042990051255	N	26/01/2022	26/01/2022					
461	IT042990058272		Meticcio/In crocio	F	IT042990049244	N	28/01/2022	28/01/2022					
462	IT042990058273		Meticcio/In crocio	F	IT042990049227	N	28/01/2022	28/01/2022					
463	IT042990058273		Meticcio/In crocio	F	IT042990054682	N	30/01/2022	30/01/2022					

(1) Motivo ingresso (2) Motivo uscita

Nel presente registro non sono riportati i dati relativi alle movimentazioni in uscita successivamente alla data di fine periodo

Data di elaborazione 31/10/2022

Pagina 36 di 46

die [redacted] Codice Fiscale [redacted] Specie: Bovini

		Codice elettronico	Razza	Sex	Codice madre	stg	Data nascita	Data ingresso	Provenienza	U	Data morte o vendita	Destinazione	Al Pascolo	Mod. 4	Marchio precedente
	279		Meticcio/Incrocio	F	IT042990019205	N	01/02/2022	01/02/2022							
	IT042990058967		Meticcio/Incrocio	F	IT042990052751	N	09/02/2022	09/02/2022							
	IT042990058973		Meticcio/Incrocio	F	IT042990052759	N	22/02/2022	22/02/2022							
	IT042990058980		Frisone	F	IT042990051322	N	19/02/2022	19/02/2022							
	2		Meticcio/Incrocio	F	IT042990054032	N	20/02/2022	20/02/2022							
	3		Meticcio/Incrocio	F	IT042990052707	N	23/02/2022	23/02/2022							
	38		Meticcio/Incrocio	F	IT042990051252	N	23/02/2022	23/02/2022							
	39		Frisone	F	IT042990051217	N	25/02/2022	25/02/2022							
472	IT042990058991		Meticcio/Incrocio	F	IT042990046046	N	28/02/2022	28/02/2022							
473	IT042990058993		Meticcio/Incrocio	F	IT042990052821	N	01/03/2022	01/03/2022							
474	IT042990058997		Frisone	F	IT042990052774	N	07/03/2022	07/03/2022							
475	IT042990059001		Meticcio/Incrocio	F	IT042990054136	N	08/03/2022	08/03/2022							
476	IT042990059002		Meticcio/Incrocio	F	IT042990054034	N	10/03/2022	10/03/2022							

(1) Motivo ingresso (2) Motivo uscita

Nel presente registro sono riportati i dati relativi alle movimentazioni in uscita successivamente alla data di fine periodo

Data di elaborazione: 31/10/2022

Codice Aziendale [REDACTED] Codice Fiscale [REDACTED] Specie: Bovini

N.	Marchio	Codice elettronico	Razza	Sex	Codice madre	I ⁽¹⁾	Data nascita	Data ingresso	Provenienza	U ⁽²⁾	Data morte o vendita	Destinazione	Al Pascolo	Mod. 4	Marchio precedente
477	IT042990059003		Meticcio/Incrocio	F	IT042990054106	N	10/03/2022	10/03/2022							
478	IT042990059004		Frisona	F	IT042990051207	N	12/03/2022	12/03/2022							
479	IT042990059006		Frisona	F	IT042990050445	N	13/03/2022	13/03/2022							
480	IT042990059007		Frisona	F	IT042990054158	N	14/03/2022	14/03/2022							
481	IT042990059008		Meticcio/Incrocio	F	IT042990054057	N	14/03/2022	14/03/2022							
482	IT042990059009		Meticcio/Incrocio	F	IT042990051355	N	15/03/2022	15/03/2022							
483	IT042990059010		Meticcio/Incrocio	F	IT042990054170	N	16/03/2022	16/03/2022							
484	IT042990059011		Frisona	F	IT042990054152	N	16/03/2022	16/03/2022							
485	IT042990059014		Meticcio/Incrocio	F	IT042990045519	W	19/03/2022	19/03/2022							
486	IT042990059015		Meticcio/Incrocio	F	IT042990045519	W	19/03/2022	19/03/2022							
487	IT042990059019		Frisona	F	IT042990046969	N	22/03/2022	22/03/2022							
488	IT042990059022		Meticcio/Incrocio	F	IT042990052530	N	24/03/2022	24/03/2022							
489	IT042990059028		Meticcio/Incrocio	F	IT042990054116	N	27/03/2022	27/03/2022							

(1) Motivo ingresso (2) Motivo uscita...

Nel presente registro non sono riportati i dati relativi alle vaccinazioni in uscita successivamente alla data di fine periodo

Data di elaborazione 31/10/2022

Pagina 38 di 46

Codice Fiscale: Specie: Bovini

	Codice elettronico	Razza	Sex	Codice madre	m	Data nascita	Data ingresso	Provenienza	25 U	Data morte o vendita	Destinazione	Al Pascolo	Mud. 4	Marchia precedente
		Meticcio/In crocia	F	IT042990054120	N	28/03/2022	28/03/2022							
	IT042990059031	Frisone	F	IT042990054130	N	30/03/2022	30/03/2022							
	IT042990059032	Meticcio/In crocia	F	IT042990054019	N	31/03/2022	31/03/2022							
	IT042990059034	Meticcio/In crocia	F	IT042990054153	N	31/03/2022	31/03/2022							
		Meticcio/In crocia	F	IT042990054091	N	01/04/2022	01/04/2022							
		Meticcio/In crocia	F	IT042990054223	N	05/04/2022	05/04/2022							
		Meticcio/In crocia	F	IT042990054210	N	08/04/2022	08/04/2022							
497	IT042990059045	Frisone	F	IT042990054175	N	18/04/2022	18/04/2022							
498	IT042990059050	Meticcio/In crocia	F	IT042990054069	N	02/05/2022	02/05/2022							
499	IT042990059052	Meticcio/In crocia	F	IT042990054199	N	12/05/2022	12/05/2022							
500	IT042990059053	Frisone	F	IT042990054148	N	14/05/2022	14/05/2022							
501	IT042990059054	Meticcio/In crocia	F	IT042990052544	N	17/05/2022	17/05/2022							
502	IT042990059055	Meticcio/In crocia	F	IT042990052767	N	21/05/2022	21/05/2022							

(1) Motivo ingresso (2) Motivo uscita...

Nel presente registro non sono riportati i dati relativi alle movimentazioni in uscita successive esclusivamente alla data di fine periodo

Data di elaborazione 31/10/2022

Pagina 39 di 40

Codice Aziendale: [REDACTED] Codice Fiscale: [REDACTED] Specie: Bovini

N.	Marelio	Codice elettronico	Razza	Sex	Codice madre	I ⁽¹⁾	Data nascita	Data ingresso	Provenienza	U ⁽²⁾	Data morte o vendita	Destinazione	Al Pascolo	Mnd. 4	Marcio precedente
503	IT042990059056		Frisona	F	IT042990051241	N	21/03/2022	21/03/2022							
504	IT042990059058		Meticcio/In crocio	F	IT042990051158	N	22/05/2022	22/05/2022							
505	IT042990059059		Meticcio/In crocio	F	IT042990051158	N	22/05/2022	22/05/2022							
506	IT042990059060		Meticcio/In crocio	F	IT042990052531	N	22/05/2022	22/05/2022							
507	IT042990059063		Meticcio/In crocio	F	IT042990052531	N	31/05/2022	31/05/2022							
508	IT042990059424		Meticcio/In crocio	F	IT042990054005	N	02/06/2022	02/06/2022							
509	IT042990059425		Meticcio/In crocio	M	IT042990051313	N	03/06/2022	03/06/2022							
510	IT042990059426		Frisona	F	IT098990760701	N	03/06/2022	03/06/2022							
511	IT042990059428		Frisona	F	IT098990731061	N	03/06/2022	03/06/2022							
512	IT042990059429		Meticcio/In crocio	M	IT042990043928	N	05/06/2022	05/06/2022							
513	IT042990059431		Meticcio/In crocio	F	IT042990052564	N	10/06/2022	10/06/2022							
514	IT042990059434		Frisona	F	IT098990736453	N	10/06/2022	10/06/2022							
515	IT042990059447		Meticcio/In crocio	M	IT042990051365	N	18/06/2022	18/06/2022							

(1) Motivo ingresso (2) Motivo uscita

Nel presente registro non sono riportati i dati relativi alle non-menzioni in uscita successivamente alla data di fine periodo

Data di elaborazione 31/10/2022

Pagina 40 di 46

Codice Fiscale Specie: Anvini

	Codice elettronico	Razza	Sex	Codice madre	(1)	Data nascita	Data ingresso	Previdenza	(2)	Data morte o vendita	Destinazione	Al Pascolo	Mod. 4	Marchio precedente
		Meticcio/In crocio	F	IT042990054214	N	20/06/2022	20/06/2022							
		Frisone	F	IT098990760732	N	28/06/2022	28/06/2022							
	IT042990059454	Meticcio/In crocio	M	IT042990051356	N	29/08/2022	29/06/2022							
	IT042990059455	Frisone	F	IT09899076467	N	01/07/2022	01/07/2022							
		Frisone	F	IT098990760815	N	01/07/2022	01/07/2022							
		Frisone	F	IT042990051132	N	07/07/2022	07/07/2022							
		Frisone	F	IT042990051155	N	07/07/2022	07/07/2022							
523	IT042990059468	Meticcio/In crocio	F	IT042990051340	N	16/07/2022	16/07/2022							
524	IT042990059470	Frisone	F	IT042990043939	N	30/07/2022	30/07/2022							
525	IT042990059472	Meticcio/In crocio	M	IT042990045458	N	01/08/2022	01/08/2022							
526	IT042990059475	Meticcio/In crocio	F	IT042990049289	N	02/08/2022	02/08/2022							
527	IT042990059477	Frisone	F	IT042990049280	N	02/08/2022	02/08/2022							
528	IT042990059478	Meticcio/In crocio	F	IT042990032617	N	03/08/2022	03/08/2022							

(1) Motivo ingresso (2) Motivo uscita

Nel presente registro non sono riportati i dati relativi alle movimentazioni in uscita successivamente alla data di fine periodo

Data di elaborazione 31/10/2022

Pagina 41 di

Codice Aziendale: [REDACTED] Codice Fiscale: [REDACTED] Specie: Bovini

N.	Marchio	Codice elettronico	Razza	Sex	Codice madre	I ⁽¹⁾	Data nascita	Data ingresso	Provenienza	U ⁽²⁾	Data morte o vendita	Destinazione	Al Pascolo	Mod. 4	Marchio precedente
529	IT042990059483		Frisona	F	IT042990047893	N	23/06/2022	23/06/2022							
530	IT042990059484		Meticcio/Incrocio	F	IT042990046071	N	16/06/2022	16/06/2022							
531	IT042990059491		Meticcio/Incrocio	M	IT042990054294	N	03/10/2022	03/10/2022							
532	IT042990059492		Meticcio/Incrocio	F	IT042990046939	N	14/10/2022	14/10/2022							
533	IT042990059493		Meticcio/Incrocio	F	IT042990056508	N	09/10/2022	09/10/2022							
534	IT042990059494		Meticcio/Incrocio	M	IT042990055388	N	14/10/2022	14/10/2022							
535	IT042990059496		Frisona	M	IT042990049185	N	26/10/2022	26/10/2022							
536	IT098990714146		Frisona	F	IT098990586405	M	26/06/2019	12/03/2022	007L0001 08396570155 BOVINI					Ingr.00031 del 11/03/2022 -	
537	IT098990714276		Frisona	F	IT098990559431	M	26/08/2019	12/03/2022	007L0001 08396570155 BOVINI					Ingr.00031 del 11/03/2022 -	
538	IT098990714280		Frisona	F	IT098990586470	M	28/08/2019	12/03/2022	007L0001 08396570155 BOVINI					Ingr.00031 del 11/03/2022 -	
539	IT098990711058		Frisona	F	IT098990586590	M	30/09/2019	12/03/2022	007L0001 08396570155 BOVINI					Ingr.00031 del 11/03/2022 -	
540	IT098990711059		Frisona	F	IT098990508998	M	30/09/2019	12/03/2022	007L0001 08396570155 BOVINI					Ingr.00031 del 11/03/2022 -	
541	IT098990711079		Frisona	F	IT098990561365	M	10/10/2019	12/03/2022	007L0001 08396570155 BOVINI					Ingr.00031 del 11/03/2022 -	

(1) Motivo ingresso (2) Motivo uscita

Nel presente registro non sono riportati i dati relativi alle movimentazioni in uscita successivamente alla data di fine periodo

Data di elaborazione 31/10/2022

Pagina 42 di 46

Codice Fiscale: Specie: Bovini

	Codice elettronico	Razza	Sex	Codice madre	I ⁿⁱ	Data nascita	Data ingresso	Provenienza	U ⁿⁱ	Data morte o vendita	Destinazione	Al Pascolo	Mod. 4	Marchio precedente
		Frisona	F	IT098990561062	M	22/10/2019	12/03/2022	007LC001 08396570155 BOVINI					Ingr.00031 del 11/03/2022 -	
IT098990731122		Frisona	F	IT098990561308	M	26/10/2019	22/04/2022	007LC001 08396570155 BOVINI					Ingr.00050 del 22/04/2022 -	
IT098990731125		Frisona	F	IT098990586583	M	26/10/2019	22/04/2022	007LC001 08396570155 BOVINI					Ingr.00050 del 22/04/2022 -	
AS		Frisona	F	IT098990586569	M	31/10/2019	22/04/2022	007LC001 08396570155 BOVINI					Ingr.00050 del 22/04/2022 -	
50		Frisona	F	IT098990413487	M	31/10/2019	12/03/2022	007LC001 08396570155 BOVINI					Ingr.00031 del 11/03/2022 -	
AS		Frisona	F	IT098990586686	M	03/11/2019	12/03/2022	007LC001 08396570155 BOVINI					Ingr.00031 del 11/03/2022 -	
548	IT098990731156	Frisona	F	IT098990561564	M	08/11/2019	12/03/2022	007LC001 08396570155 BOVINI					Ingr.00031 del 11/03/2022 -	
549	IT098990731172	Frisona	F	IT098990586532	M	14/11/2019	22/04/2022	007LC001 08396570155 BOVINI					Ingr.00050 del 22/04/2022 -	
550	IT098990731183	Frisona	F	IT098990465300	M	21/11/2019	22/04/2022	007LC001 08396570155 BOVINI					Ingr.00050 del 22/04/2022 -	
551	IT098990751192	Frisona	F	IT098990561421	M	23/11/2019	12/03/2022	007LC001 08396570155 BOVINI					Ingr.00031 del 11/03/2022 -	
552	IT098990751193	Frisona	F	IT098990586584	M	23/11/2019	12/03/2022	007LC001 08396570155 BOVINI					Ingr.00031 del 11/03/2022 -	
553	IT098990731197	Frisona	F	IT098990586652	M	27/11/2019	22/04/2022	007LC001 08396570155 BOVINI					Ingr.00050 del 22/04/2022 -	

(1) Motivo ingresso (2) Motivo uscita...

Nel presente registro non sono riportati i dati relativi alle movimentazioni in uscita successivamente alla data di fine periodo.

Data di elaborazione 31/10/2022

Pagina 43 di

Codice Aziendale: [REDACTED] Codice Fiscale: [REDACTED] Specie: Bovini

N.	Marchio	Codice elettronico	Razza	Sex	Codice madre	I ⁿⁱ	Data nascita	Data ingresso	Provenienza	U ⁿⁱ	Data morte o vendita	Destinazione	Al Pascolo	Mod. 4	Marchio precedente
554	IT098990731202		Frisona	F	IT098990561732	M	29/11/2019	22/04/2022	007L0001 08396570155 BOVINI					Ingr.00050 del 22/04/2022 -	
555	IT098990731225		Frisona	F	IT098990586674	M	11/12/2019	22/04/2022	007L0001 08396570155 BOVINI					Ingr.00050 del 22/04/2022 -	
556	IT098990731249		Frisona	F	IT098990586598	M	19/12/2019	12/03/2022	007L0001 08396570155 BOVINI					Ingr.00031 del 11/03/2022 -	
557	IT098990731262		Frisona	F	IT098990586728	M	26/12/2019	12/03/2022	007L0001 08396570155 BOVINI					Ingr.00031 del 11/03/2022 -	
558	IT098990731278		Frisona	F	IT098990586688	M	03/01/2020	22/04/2022	007L0001 08396570155 BOVINI					Ingr.00050 del 22/04/2022 -	
559	IT098990731282		Frisona	F	IT098990561685	M	10/01/2020	22/04/2022	007L0001 08396570155 BOVINI					Ingr.00050 del 22/04/2022 -	
560	IT098990731320		Frisona	F	IT098990628452	M	26/01/2020	12/03/2022	007L0001 08396570155 BOVINI					Ingr.00031 del 11/03/2022 -	
561	IT098990731327		Frisona	F	IT098990561687	M	30/01/2020	22/04/2022	007L0001 08396570155 BOVINI					Ingr.00050 del 22/04/2022 -	
562	IT098990731334		Frisona	F	IT098990586599	M	31/01/2020	22/04/2022	007L0001 08396570155 BOVINI					Ingr.00050 del 22/04/2022 -	
563	IT098990760681		Frisona	F	IT098990586627	M	08/02/2020	22/04/2022	007L0001 08396570155 BOVINI					Ingr.00050 del 22/04/2022 -	
564	IT098990760682		Frisona	F	IT098990586709	M	08/02/2020	22/04/2022	007L0001 08396570155 BOVINI					Ingr.00050 del 22/04/2022 -	
565	IT098990760693		Frisona	F	IT098990628417	M	12/02/2020	22/04/2022	007L0001 08396570155 BOVINI					Ingr.00050 del 22/04/2022 -	

(1) Motivo ingresso (2) Motivo uscita

Nel presente registro non sono riportati i dati relativi alle movimentazioni in uscita successivamente alla data di fine periodo

Data di elaborazione 31/10/2022

Pagina 44 di 46

Idale: [redacted] Codice Fiscale: [redacted] Specie: Bovini

Idale	Codice elettronico	Razza	Sex	Codice madre	⁽¹⁾ I	Data nascita	Data ingresso	Provenienza	⁽²⁾ U	Data morte o vendita	Destinazione	Al Pascolo	Mod. 4	Marchio precedente
[redacted]	0701	Frisona	F	IT09899061452	M	17/02/2020	12/03/2022	007LO001 08396570155 BOVINI					Ingr.00031 del 11/03/2022 -	
[redacted]	0711	Frisona	F	IT098990628463	M	23/02/2020	22/04/2022	007LO001 08396570155 BOVINI					Ingr.00050 del 22/04/2022 -	
68	IT098990760732	Frisona	F	IT098990628485	M	08/03/2020	12/03/2022	007LO001 08396570155 BOVINI					Ingr.00031 del 11/03/2022 -	
69	IT098990760761	Frisona	F	IT098990628538	M	28/03/2020	12/03/2022	007LO001 08396570155 BOVINI					Ingr.00031 del 11/03/2022 -	
[redacted]	0760508	Frisona	F	IT098990628556	M	08/03/2020	12/03/2022	007LO001 08396570155 BOVINI					Ingr.00031 del 11/03/2022 -	
[redacted]	0760813	Frisona	F	IT098990628579	M	16/05/2020	13/03/2022	007LO001 08396570155 BOVINI					Ingr.00031 del 11/03/2022 -	
[redacted]	0760862	Frisona	F	IT098990628699	M	29/06/2020	12/03/2022	007LO001 08396570155 BOVINI					Ingr.00031 del 11/03/2022 -	
573	IT098990776455	Frisona	F	IT098990628661	M	07/03/2020	12/03/2022	007LO001 08396570155 BOVINI					Ingr.00031 del 11/03/2022 -	
574	IT098990776467	Frisona	F	IT098990628715	M	16/03/2020	12/03/2022	007LO001 08396570155 BOVINI					Ingr.00031 del 11/03/2022 -	

(1) Motivo ingresso (2) Motivo uscita

Nel presente registro non sono riportati i dati relativi alle movimentazioni in uscita successivamente alla data di fine periodo

Data di elaborazione 31/10/2022



LEGENDA DEI MOTIVI DI INGRESSO E DI USCITA

MOTIVI INGRESSO

- A CAPO SENTINELLA
- B CAPO CONTROLLATO
- C ACQUISTATO DA PAESI UE CON CEDOLA
- D DEPOPOLAMENTO AREE PROTETTE
- E ACQUISTATO DA PAESI UE
- F ACQUISTATO DA FIERA O MERCATO
- G ACQUISTATO DA CENTRO GENETICO
- H IDENTIFICATO IN ALLEVAMENTO NON DI NASCITA, ENTRATO NON SVEZZATO CON LA MADRE
- I ACQUISTATO DA STABULARIO
- K ACQUISTATO DA CENTRO DI RACCOLTA
- L ACQUISTATO DA STALLA DI SOSTA
- M TRASFERITO DA ALL. ITALIANO
- N NATO IN STALLA
- P RIENTRO DA PASCOLO
- Q TRASFERITO SENZA ACQUISTO
- R PRIMA ISCRIZIONE
- S RIENTRO DA PAESE ESTERO
- T ACQUISTATO DA PAESI TERZI
- V RIENTRO FIERA MANCATA VENDITA
- W NATO IN STALLA (PARTO GEMELLARE)
- Z SCONOSCIUTO

MOTIVI USCITA



- A VENDUTO PER AUTOCONSUMO
- C CANCELLAZIONE AMMINISTRATIVA
- D MORITO: ABUAT MAC. IN AZIENDA
- E VENDUTO A UN PAESE ESTERO
- F OGGETTO DI PURGEMARRIMENTO
- G USCITO VERSO CENTRO GENETICO
- H OGGETTO DI FURTO
- I USCITO VERSO STABULARIO
- J USCITA DA PASCOLO A PASCOLO
- K USCITO VERSO CENTRO DI RACCOLTA
- L IDENTIFICATI SINGOLARMENTE
- M USCITO VERSO MACELLO
- N MACELLAZIONE SPECIALE D'URGENZA
- O ESCURSIONE/COMPETIZIONE
- P USCITO VERSO PASCOLO
- Q MACELLATO PER AUTOCONSUMO
- R USCITO VERSO CIRCO
- S USCITO VERSO STALLA DI SOSTA
- T TRASFERITO SENZA VENDITA
- U USCITO VERSO UNA FIERA
- V TRASFERITO AD ALLEV. ITALIANO
- W OGGETTO DI SMARRIMENTO
- X DETTAGLIO USCITA DA COMPLETARE
- V PRESUNTO MORITO, ETA > 35 ANNI
- Z CANCELLAZIONE EFFETTUATA DALL'OPERATORE PER CAPI CHE DICHIARA NON PRESENTI IN STABILIMENTO

 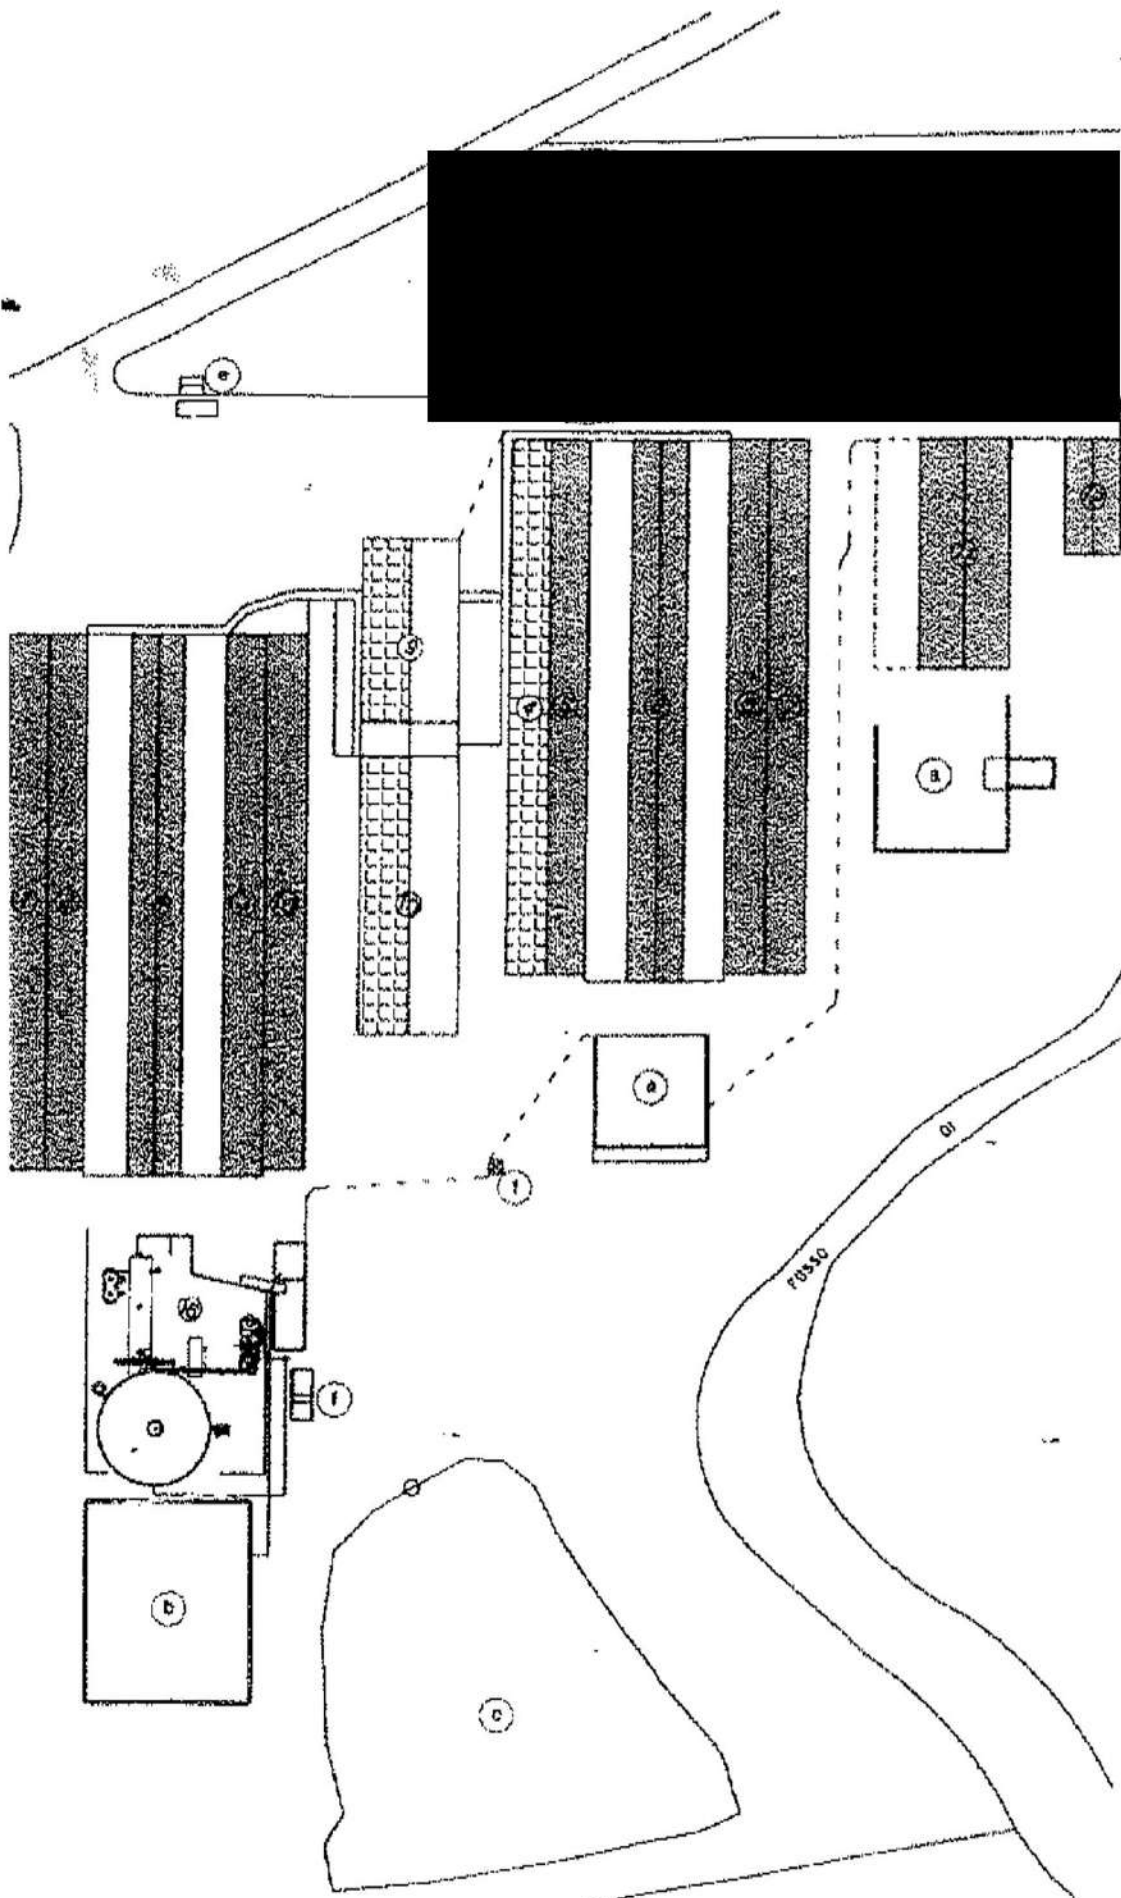


LEGENDA:	
1-7	STALLA BOVINE
8	PADDOCK e CORSA di ALIMENTAZIONE COPERTA
9	SALA MUNGITURA
10	FIENILE
11	STALLA VITELLI, TORI e PARTO
12	RICOVERO MACCHINE
13	ABITAZIONE CUSTODE - UFFICI
14	TETTOIA MANGIMIFICIO
15	MANGIMIFICIO
16	IMPIANTO BIOGAS
a	CONCIMAIA A PLATEA CON POZZO NERO
b	LAGUNA DEPOSITO LIQUAMI IN C.A.
c	LAGUNA DEPOSITO LIQUAMI IN TERRA
d	SILOS A TRINCEA
e	PESA A PONTE ED UFFICIO PESA
f	CABINA ELETTRICA

PLANIMETRIA
scala 1:1000

LEGENDA:

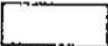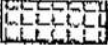-  coperture con amianto rimosso
-  coperture con pannelli fotovoltaici
-  coperture con amianto

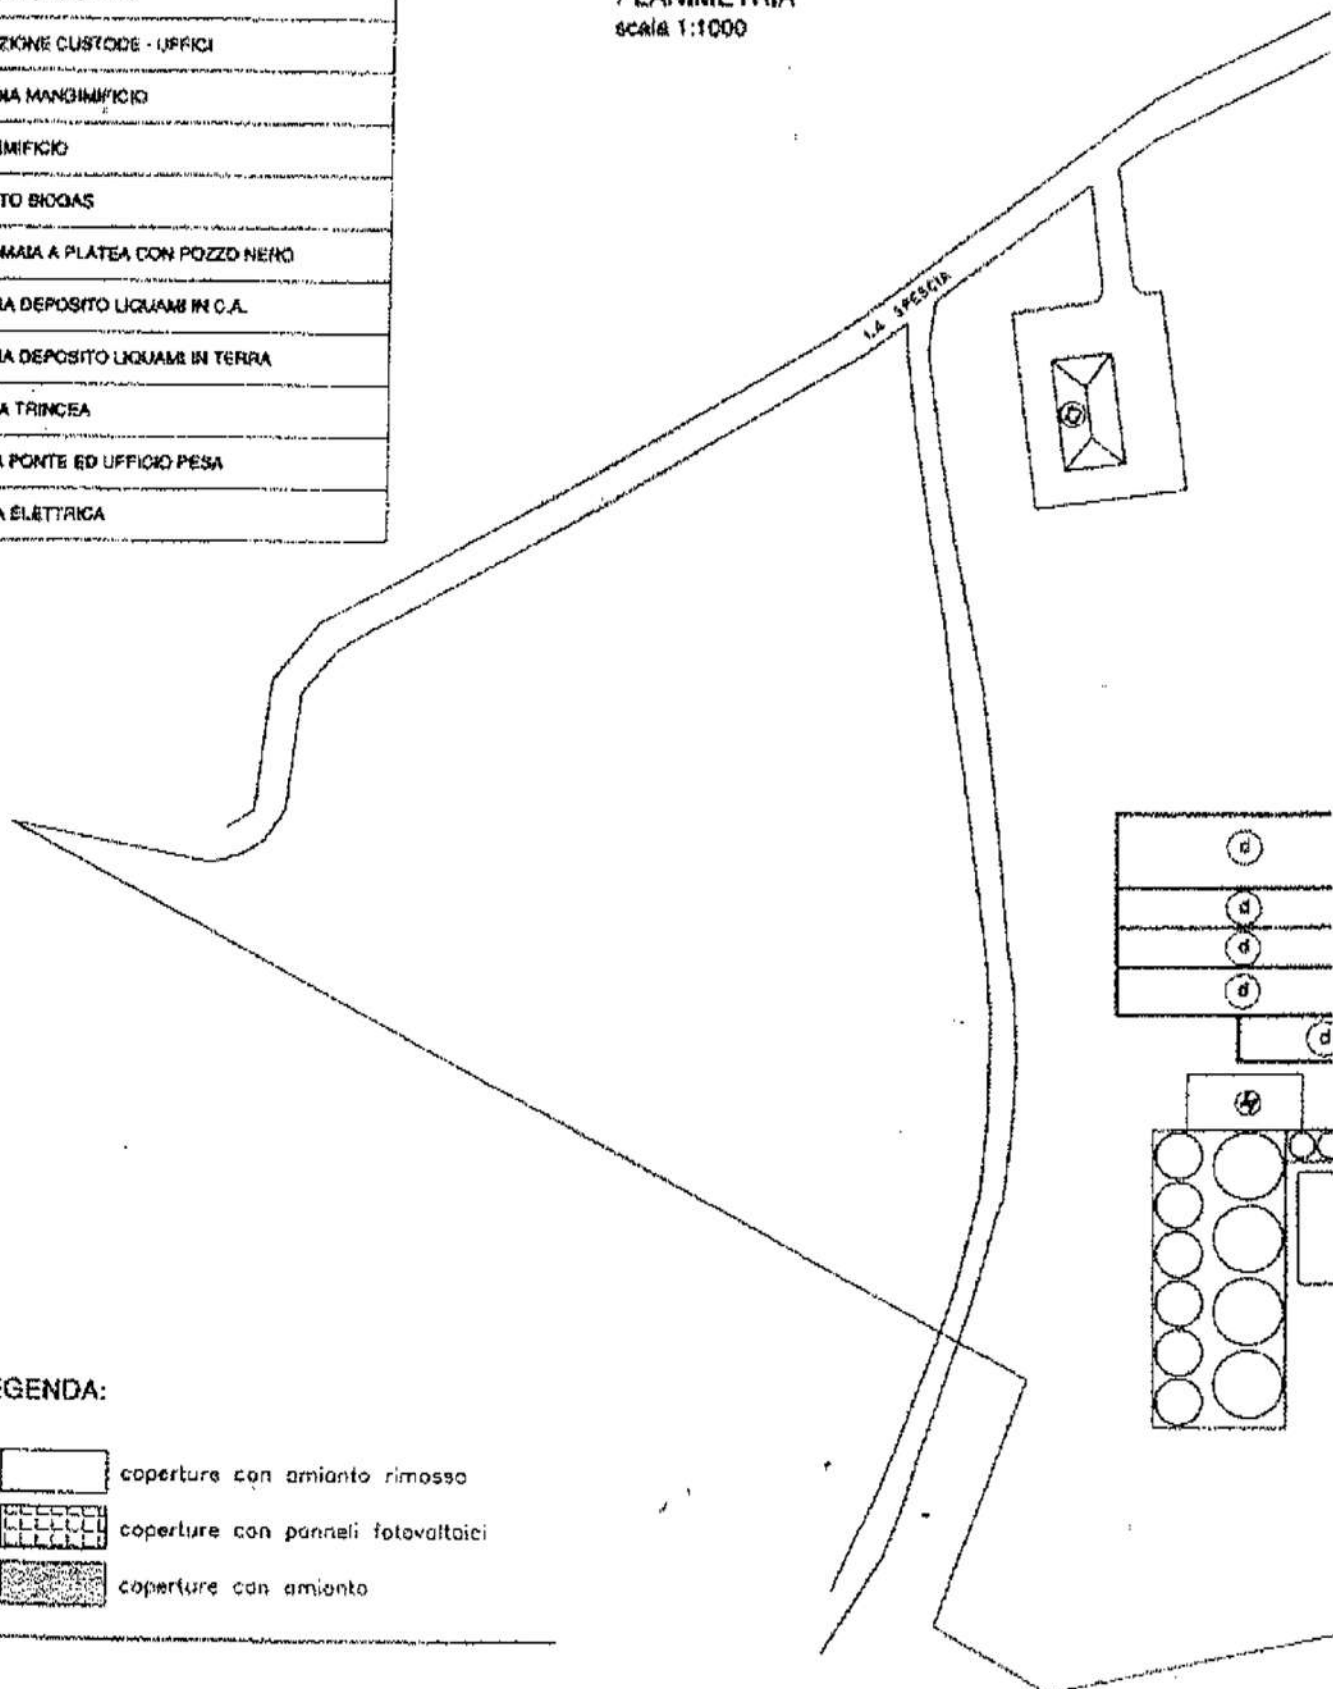

Agenzia delle Entrate
CATASTO FABBRICATI
Ufficio Provinciale di
Ancona

Dichiarazione protocollo n. AN0090849 del 09/12/2019

Comune di Serra De' Conti

Via San Fortunato

Identificativi Catastali:

Sessione:

Foglio: 6

Particella: 127

Subalterno: 27

Compilata da:

Iscritto all'albo:

Prov.

N

Planimetria

Scheda n. 1

Scala 1:500

PANNELLI FOTOCOPIATI
PANNELLI FOTOCOPIATI

PIANO PRIMO

ORIENTAMENTO



**Agenzia del Territorio
CATASTO FABBRICATI**
Ufficio Provinciale di
Ancona

Dichiarazione prot. 588116 n. AN0202096 del 28/12/2010

Planimetria da u.i.u. in Comune di Serra De' Conti

Via San Fortunato

civ. 9

Identificativi Catastali:

Sezione:

Foglio: 6




Particella: 127

Subalterno: 18

Scheda n. 1

Scala 1:200

PIANO TERRA

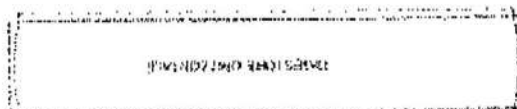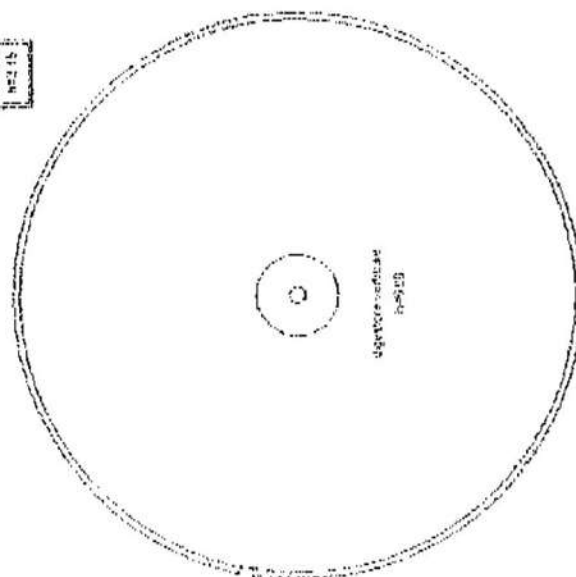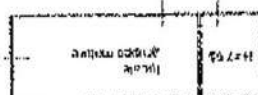

Schema planimetrico in scala

Agenzia del Territorio
CATASTO FABBRICATI
Ufficio Provinciale di
Ancona

Dichiarazione protocollo n. AN0262095 del 28/12/2010

Planimetria di u.d.u. in Comune di Serra De' Conti

Via San Fortunato

Identificativi Catastali:

Sezione:



Foglio: 6

Particella: 127


Subalterno: 18

Scheda n. 2

Scala 1:500

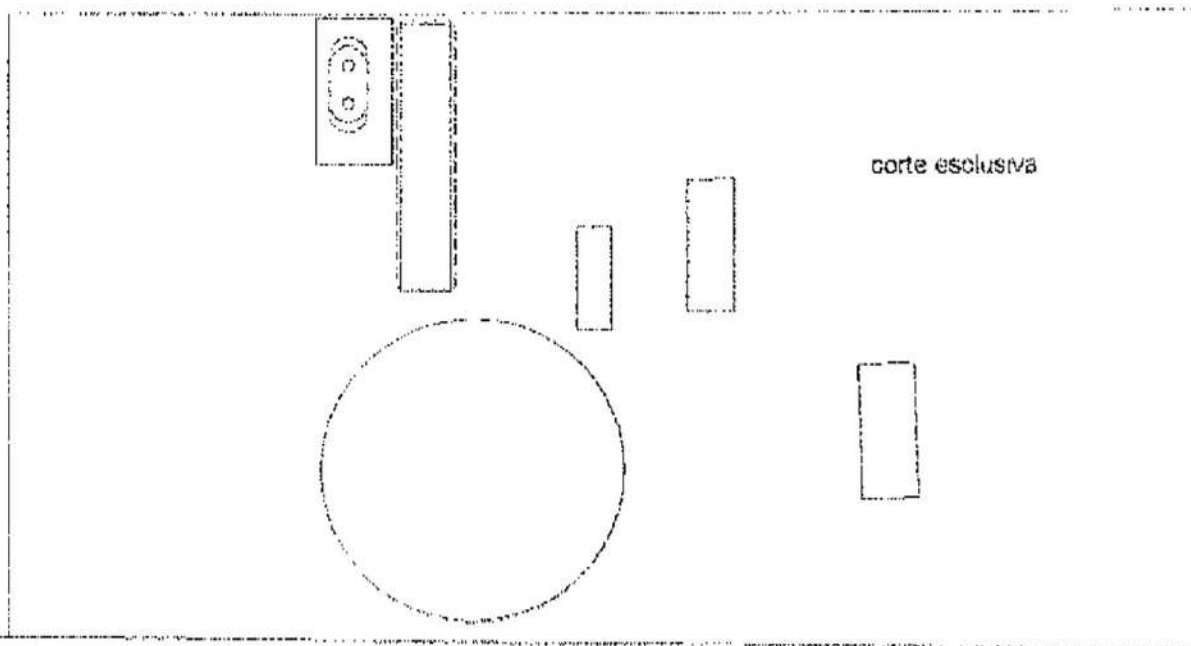 

PIANO PRIMO

 

Ufficio planimetria in atti

Data: 02/11/2022 - n. T278400 - Richiedente: [REDACTED]

Totale schede: 2 - Formato di acquisizione: A4(210x297) - Formato stampa richiesto: A4(210x297)

Dichiarazione prot. n. AN0090854 del 09/12/2019

Agenzia delle Entrate
CATASTO FABBRICATI
Ufficio Provinciale di
Ancona

Comune di Serra De' Conti

Via San Fortunato

civ. 9

Identificativi Catastali:

Sezione:

Foglio: 6

Particella: 127

Subalterno: 25

Planimetria

Scheda n. 1

Scala 1:500

Allegato "H"
al n. 1453 di Repertorio
al n. 949 D. Zacc.

PANELLI FOTOFOTOGRAFICI

sub. 26

PIANO PRIMO

ORIENTAMENTO



Ufficio planimetria in atti

Data: 02/11/2022 - n. T378403 - Richiedente [REDACTED]

Totale schede: 1 - Formato di acquisizione: A4(210x297) - Formato stampa richiesto: A4(210x297)

Allegato "I"
Al n. 1453 di
del 09.09.2022

AGENZIA DEL TERRITORIO
CATASTO FABBRICATI
Ufficio provinciale di
ARCONA

Comunale Protocollo n. AN2020/000202
Pianificazione di V.I.N. in Comune di SERRA DE' CONTI
Via SAN FORTUNATO 143

AGENZIA DEL TERRITORIO
CATASTO FABBRICATI
Ufficio provinciale di
ARCONA



Scatola 3 - 200

Ultima planimetria/planimetria

Data: 02/11/2022 - n. T278934

Totale schede: 1 - Formato di acquisizione: A3(297x420) - Formato stampa richiesto: A4(210x297)

PIANO TERRA

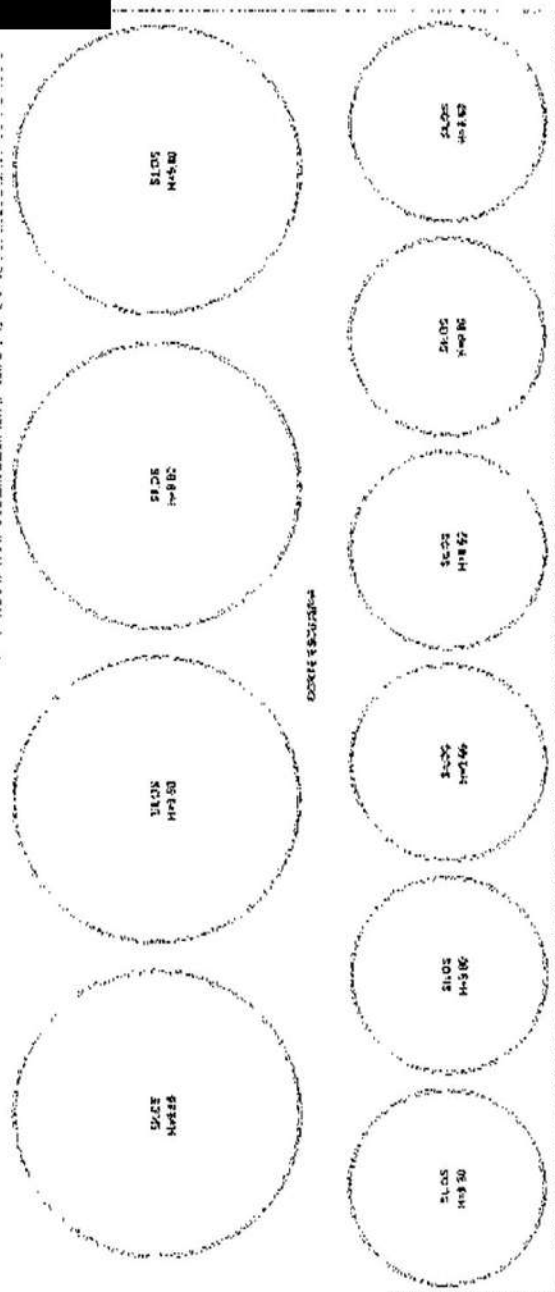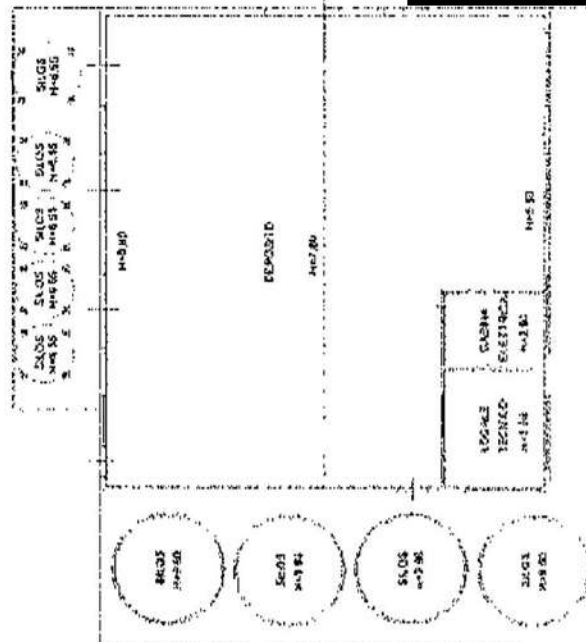

Comune di SERRA DE' CONTI
Via SAN FORTUNATO n. 143 Subalterno

Dichiarazione prototipo n. AN0090855 del 09/12/2019

Agenzia delle Entrate
CATASTO FABBRICATI
Ufficio Provinciale di
Ancona

Comune di Serra De' Conti

Via San Fortunato

civ. 9

Identificativi Catastali:

Sezione:

Foglio: 6

Particella: 127

Subalterno: 26

Planimetria

Scheda n. 1

Scala 1:500

Allegato "Y"
al n. 4453 di Repertorio
al n. 919 di Racc.

sub. 25

PANNELLO FOTOCOPIATO

PIANO PRIMO

ORIENTAMENTO



Forma planimetria in atti

Data: 02/11/2022 - n. T278936 - Richiedente: [REDACTED]

Totale schede: 1 - Formato di acquisizione: A4(210x297) - Formato stampa richiesto: A4(210x297)

Protezione n. AN015815041 16/03/2007

Agenzia del Territorio
CATASTO FABBRICATI
Ufficio Provinciale di
Ancona

Planimetria di n.i.u. in Comune di Serra De' Conti
Via San Fortunato

Identificativi Catastali:

Sezione:

Foglio: 6

Particella: 127

Subalterno: 2

Scheda n. 1

Scala 1:200

Allegato "K"
al n. 1653 di Repertorio
del N. 969 di MCC.

corte esclusiva (A)

area=465

deposito attrezzi (B)

area=638

area=465

PIANO TERRA

ORIENTAMENTO



Una planimetria in atti

Data: 02/11/2022 - n. 1278939 - Richiedente

Formato scheda: 1 - Formato di acquisizione: A4(210x297) - Formato stampa rielaborato: A4(210x297)

Agencia del Terzetto
CATASTO FABBRICATI

Ufficio provinciale di

Ancona

Scala: 1:200

Identificativi Catastrali:


Sezione: 6
 Foglio: 6
 Particella: 127
 Subalterno: 3

Prodotto per il n. 1453 del 14/05/2002

Eliminazione di u.s.a. in Comune di San Donato

Via San Fortunato

cir. 8

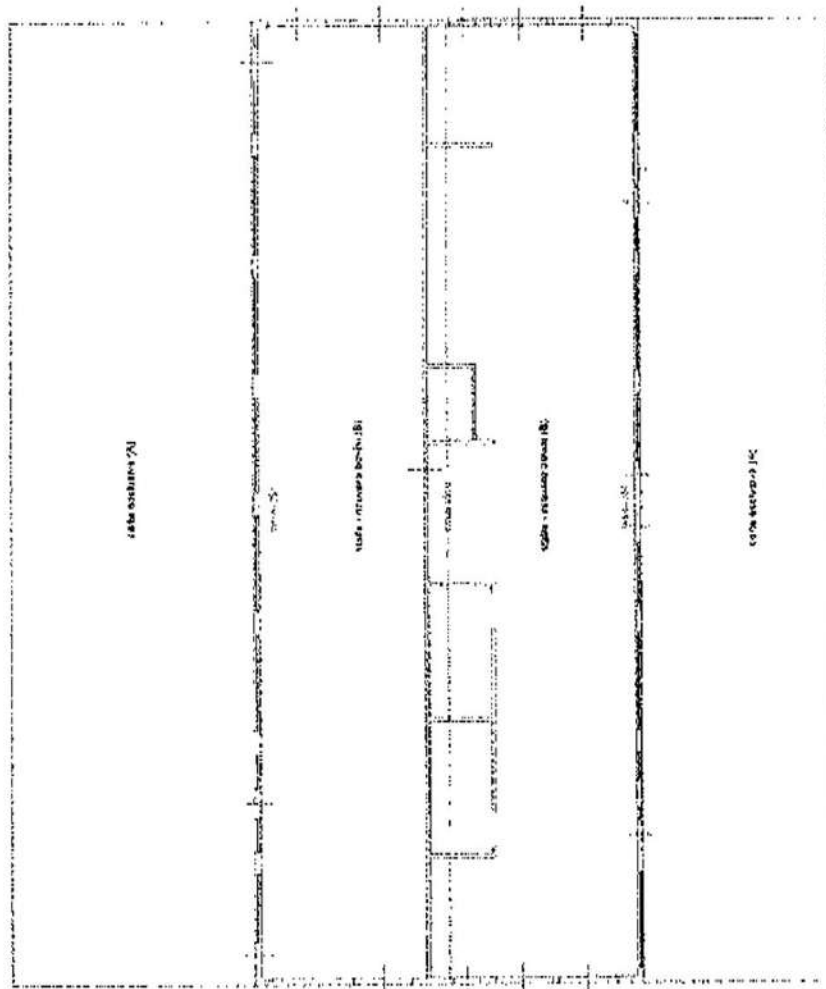

ORIENTAMENTO

PROVA TERRA

Uscita 01

Catastro del Terzetto - Situazione al 02/11/2022 - Comune di SERRA LATA CONTINUA - Foglio 6 - Particella 127 - Subalterno 3

VIA SAN FORTUNATO n. 9 PIANO T

Ultima planimetria in atti

Data: 02/11/2022 - n. 1278941 - Richiedente

Totale schede: 1 - Formato di acquisizione: A4(297x420) - Formato stampa richiesto: A4(210x297)

Allegato

al n. 1653

Q. n. 969

Identificativo catastale

Sezione:

Foglio: 8

Particella: 122

Subalterno: 2

Visualizzazione particella e ANAGRAMMA del 1985/2007

PIANIFICAZIONE ex L.N. n. 44/1985 art. 2, comma 2, lettera c) art. 28

VIA SAN FORTUNATO

CIV. 9

Agenzia del Territorio
CATASTO FABBRICATI
Ufficio provinciale di
Ancona

50x24 x 300

Ultima planimetria in atti

Data: 02/11/2022 - n. T278942 - Richiedente

Totale schede: 1 - Formato di acquisizione: A3(297x424) - Formato stampa richiesto: A4(210x297)

LINEA CATASTRALE (A)

LINEA DI DIVERGENTE

LINEA DI DIVERGENTE

LINEA DI DIVERGENTE

LINEA DI DIVERGENTE

LINEA DI DIVERGENTE

Catasto dei fabbricati - Situazione al 02/11/2022 - Comune di SEPPA (SE/CONC/1641) - Foglio: 8 - Particella: 122 - Subalterno: 2

VIA SAN FORTUNATO n. 9 Piano I

Allegato

al n. 4153 di Repertorio

31. 919 p. 92cc.

ORIENTAMENTO



Agenzia del Territorio
CATASIO FABBRICATI
 Ufficio Istruzione di

សំណួរទី១១

DOI: 10.1002/for

 160558Z APR 62 URGENT

Methodology

9 157265

05223

2


2000 55385

—

2013-2014

1000




2010 年 12 月 31 日

11

DATE: 22 JUN 84

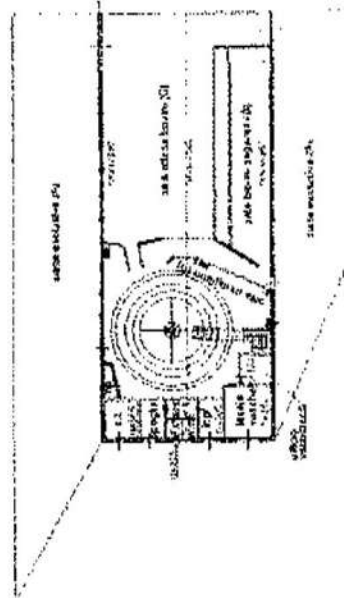

UNIVERSITY OF TEXAS

100 mcl

Comune di Enghelino - Situazione al 13/11/17. Comune di 8884 e Foglio 6. Partenza 127. Suburban 5.

VIA SAN'PORTUNATO n. 4 Piano I

Urtica plantaginifolia L. var.

Data: 02/11/2022 - n. 121843 - Richiedente:

Totale schede: 1 - Formato di acquisizione: A3(297x420) - Formato stampa richiesto: A4(210x297)

Allegato 1011
al n. 1653 di Reperto
di n. 9-9 di Reperto.

Identificazione Catastrale:
Sezione:
Foglio: 5
Particella: 127
Subalterno: 5

Archiviazione protocollo n. AN018150 del 16/03/2017
Firma: di v.i.m. la Comune di Serra T. Corti
VIA SAN FORTUNATO
CIV. 9

Agencia del Terzetto
CATASTO FABBRICATI
Ufficio provinciale di
ANCONA

Scala 1:500

Ultima planimetria in atti

Data: 02/11/2022 - n. T279396 - Richiedente

Formato di acquisizione: A3(797x420) - Formato stampa richiesto: A4(210x297)

Allegato "P" II
al n. 1453 di Repertorio
al n. 949 di Racc.

ORIENTAMENTO



Indicazioni Catastrali:
Servizi:
Foglio: 6
Particella: 117
Subalterno: 7

Obbligatorie per il catasto e. 4/2015/14 del 14/05/2017
Estrazione di n. 14 in corso di gara del 02/05/2017
Via SAN FORTUNATO 2, 9

Agente del Territorio
CATASIO FABBRICATI
Ufficio provinciale di
Ancona

Scala 1:500

Ultima planimetria in atti

Data: 02/11/2022 - n. 7279397 - Richiedente

Totale schede: 1 - Formato di acquisizione: A3(297x420) - Formato stampa richiesta: A4(210x297)

Catasto dei Fabbricati - Situazione al 02/11/2022 - Comune di SPERA DE' TUNTI (64012) - Foglio 6, Particella 117, Subalterno 7

VIA SAN FORTUNATO 2, 9 PIANO 1

Agenzia del Territorio
CATASTO FABBRICATI
Ufficio Provinciale di
Ancona

Dichiarazione protocollo n. AN0155156 del 18/05/2007

Planimetria di u.i.u. in Comune di Serra De' Conti
Via San Fortunato

Identificativi Catastali:

Sezione:

Foglio: 8


Particella: 127

Subalterno: 8

Scheda n. 3

Scala 1:200

Allegato "A"
al n. 1553 di Repertorio
za n. 949 R. I.C.C.

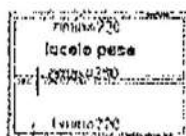

PIANO TERRA

ORIENTAMENTO



Catasto dei Fabbricati - Situazione al 02/11/2022 - Comune di SERRA DE' CONTI (64013) - Foglio 8 - Particella 127 - Subalterno 8 - VIA SAN FORTUNATO n. 9 Piano T

Agenzia del Territorio
CATASTO FABBRICATI
Ufficio Provinciale di
Ancona

Dichiarazione protocollo n. AN0158136 del 16/05/2007

Planimetria di u.i.u. in Comune di Serra De' Conti

Via San Fortunato

div. 9

Identificativi Catastali:

Sezione:

Foglio: 5

Particella: 127

Subalterno: 9

Scheda n. 1


Scala 1:200

Allegato

"12"

al n. 165 di Repertorio

al n. 949 di MCC.

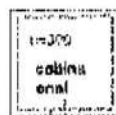

PIANO TERRA

ORIENTAMENTO



Planimetria in scala

Data: 02/11/2022 - n. T279400 - Richiedente

Foglio scheda: 1 - Formato di acquisizione: A4(210x297) - Formato stampa richiesto: A4(210x297)

**Agenzia del Territorio
CATASTO FABBRICATI
Ufficio Provinciale di
Ancona**

Dichiarazione Protocollata n. AN0158156 del 16/05/2007

Planimetria di u.i.u. in Comune di Serra Dei Conti

Via San Fortunato

Identificativi Catastali:

Sezione:

Foglio: 6


Particella: 127

Subalterno: 11

Scheda n. 1

Scala 1:200

Allegato "5"
al n. 1453 di Repertorio
di N. 049 D. Acc.

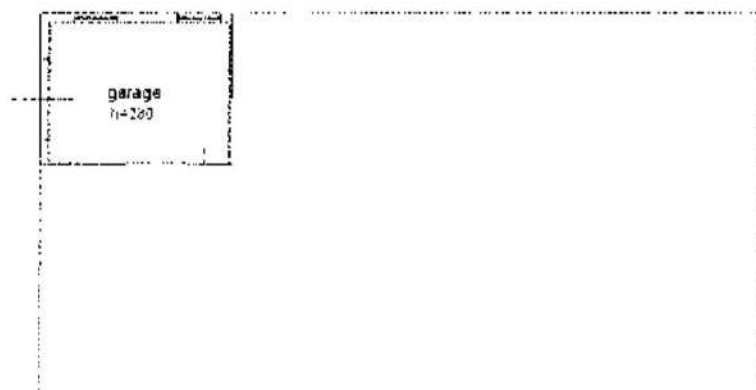

PIANO TERRA

ORIENTAMENTO



Ultima planimetria in atti

Data: 02/11/2022 - n. 1279403 - Richiedente

Tratto schede: 1 - Formato di acquisizione: A4(210x297) - Formato stampa richiesto: A4(210x297)

Agenzia del Territorio
CATASTO FABBRICATI
Ufficio Provinciale di
Ancona

Dichiarazione protocollo n. AN0158156 del 16/05/2007

Planimetria di u.i.u. in Comune di Serra De' Conti

Via San Fortunato

civ. 11

Identificativi Catastali:

Sezione:

Foglio: 6


Particella: 127

Subalterno: 12

Scheda n. 1

Scala 1:200

Allegato 11 T
al n. 1653 di Repertorio
ex N. 949 di base.

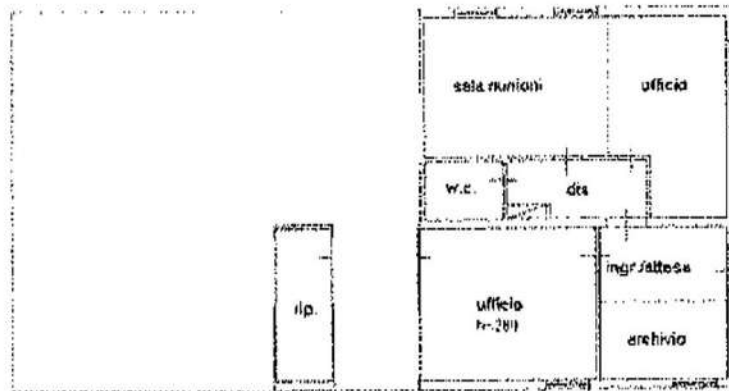

PIANO TERRA

ORIENTAMENTO



Questa planimetria in atti

Data: 02/11/2022 - n. T279405 - Richiedente

Formato scheda: 1 - Formato di acquisizione: A4(210x297) - Formato stampa richiesto: A4(210x297)

Agenzia del Territorio
CATASTO FABBRICATI
Ufficio Provinciale di
Ancona

Dichiarazione protodotale n. AN0138156 del 16/05/2007

Planimetria di u.i.u. in Comune di Serra De' Conti
Via San Fortunato

Identificativi Catastali:

Sezione:

Foglio: 6


Particella: 127

Subalterno: 13

Scheda n. 1

Scala 1:200

"U"
Allegato
al n. 453 di Repertorio
del n. 949 di U.D.C.

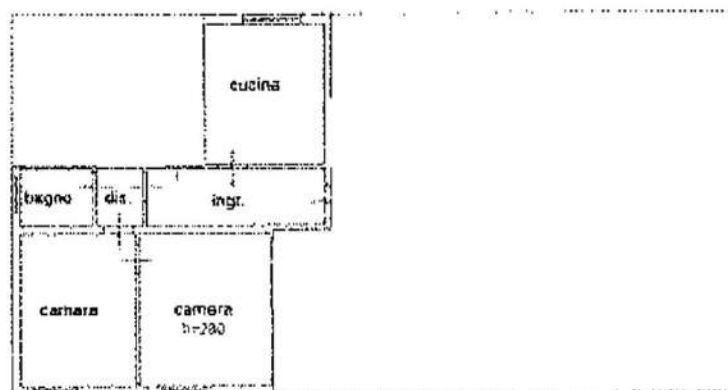

PIANO TERRA

ORIENTAMENTO



Agenzia del Territorio
CATASTO FABBRICATI
Ufficio Provinciale di
Ancona

DICHIARAZIONE PROFESSIONISTA n. AN0158156 del 16/05/2007

Planimetria di u.i.u. in Comune di Serra De' Conti

Via San Fortunato

civ. 10

Identificativi Catastali:

Sezione:

Foglio: 6


Particella: 127

Subalterno: 14

Scheda n. 1

Scala 1:200

Allegato "V"
al n. 4652 di Repertorio
del n. 949 di Base.

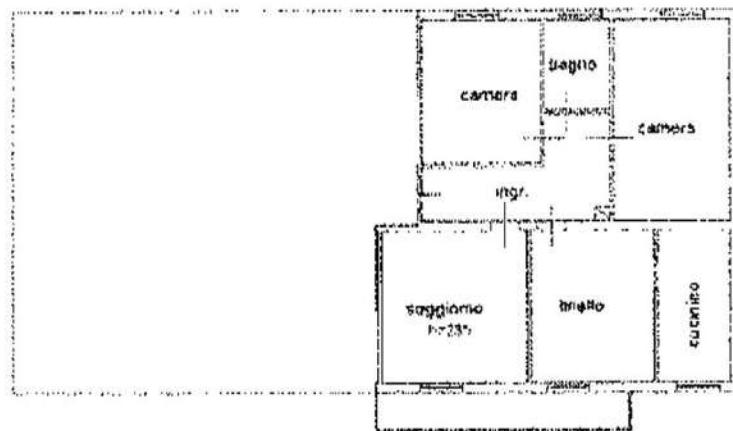

PIANO PRIMO

ORIENTAMENTO



ultima planimetria in atti

Data: 02/11/2022 - n. F280021 - Richiedente

File schede: 1 - Formato di acquisizione: A4(210x297) - Formato stampa richiesto: A4(210x297)

Agenzia del Territorio
CATASTO FABBRICATI
Ufficio Provinciale di
Ancona

Diminuzione protocollo n. AN0138730447 18/05/2007

Planimetria di u.i.u. in Comune di Serra De' Conti
Via San Fortunato

Identificativi Catastali:

Sezione:

Foglio: 6


Particella: 127

Subalterno: 15

Scheda n. 1

Scala 1:200

Affagato "W"
al n. 1453 di Repertorio

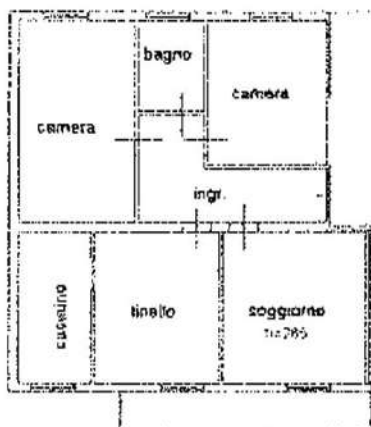

PIANO PRIMO

ORIENTAMENTO



Prima planimetria in atti

Agenzia del Territorio
CATASTO FABBRICATI
Ufficio Provinciale di
Ancona

DISSEMINAZIONE PROTESSOILE n. AN0097098 del 06/06/2012

Planimetria di v.i.u. in Comune di Serra De' Conti

Via San Fortunato

oiv. 9

Identificativi Catastali:

Sezione:

Foglio: 6

Particella: 127

Subalterno: 19

Scheda n. 1

Scala 1:200

Allegato ^h ¹¹ X
al n. 453 di Repertorio
al n. 949 di Racc.

tabella
n. 206

PIANO TERRA

ORIENTAMENTO



Ultima planimetria in atti

Data: 02/11/2022 - n. T280023 - Richiedente: [REDACTED]

Totale schede: 1 - Formato di acquisizione: A4(210x297) - Formato stampa richiesto: A4(210x297)



Allegato
al n. 1653

DE CONTI
Scala originale 1:2000
Dimensione cartina: 544.000 x 370.000 metri
Data: 2 Nov 2022 16:14:23
Dimensione cartina: 544.000 x 370.000 metri
Data: 2 Nov 2022 16:14:23



ATTESTATO DI PRESTAZIONE ENERGETICA DEGLI EDIFICI

CODICE IDENTIFICATIVO: 10221102-041046-51394 VALIDO FINO AL: 07/11/2032

DATI GENERALI

Destinazione d'uso

- ☒ Residenziale
☐ Non residenziale

Classificazione D.P.R. 412/93:

E1(1) abitazioni adibite a residenza
con carattere continuativo


Oggetto dell'attestato

- ☒ Intero edificio
☐ Unità immobiliare
☐ Gruppo di unità immobiliari

Numero di unità immobiliari
di cui è composto l'edificio: 3

- ☐ Nuova costruzione
☐ Passaggio di proprietà
☒ Locazione
☐ Ristrutturazione importante
☐ Riqualificazione energetica
☐ Altro:

Dati identificativi

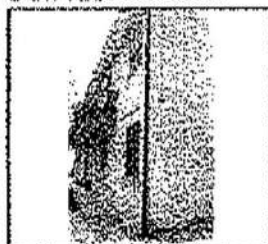

Regione: Marche
Comune: Serra de' Conti (AN)
Cod. Istat: 042046
Indirizzo: VIA SAN FORTUNATO, 10 - SERRA DE' CONTI (AN)
CAP: 60030
Piano: T+1 - Interno:
Coord. GIS: Lat: 43.360171; Long: 13.071407

Zona climatica: D
Anno di costruzione: 1975
Superficie utile riscaldata (m²): 303,52
Superficie utile raffrescata (m²): 303,52
Volume lordo riscaldato (m³): 1.239,49
Volume lordo raffrescato (m³): 1.239,49

Comune catastale				Serra de' Conti				Sezione				Foglio				Particello			
Subalterni	da	13	a	15	da			a				a				da	a		
Altri subalterni																			


Servizi energetici presenti

- ☒ Climatizzazione invernale
☐ Ventilazione meccanica
☐ Illuminazione
☐ Climatizzazione estiva
☒ Prod. acqua calda sanitaria
☐ Trasporto di persone o cose


PRESTAZIONE ENERGETICA GLOBALE E DEL FABBRICATO

La sezione riporta l'indice di prestazione energetica globale non rinnovabile in funzione del fabbricato e dei servizi energetici presenti, nonché la prestazione energetica del fabbricato, al netto del rendimento degli impianti presenti.

Prestazione energetica del fabbricato

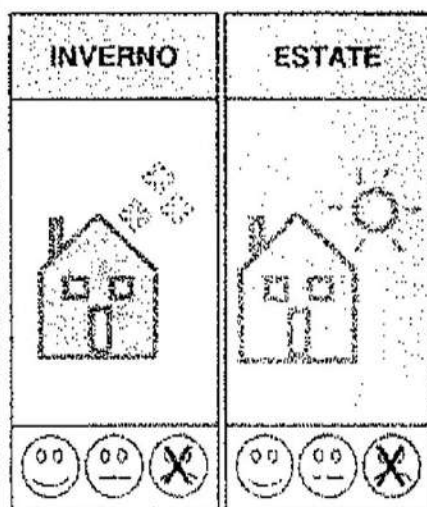

Prestazione energetica globale

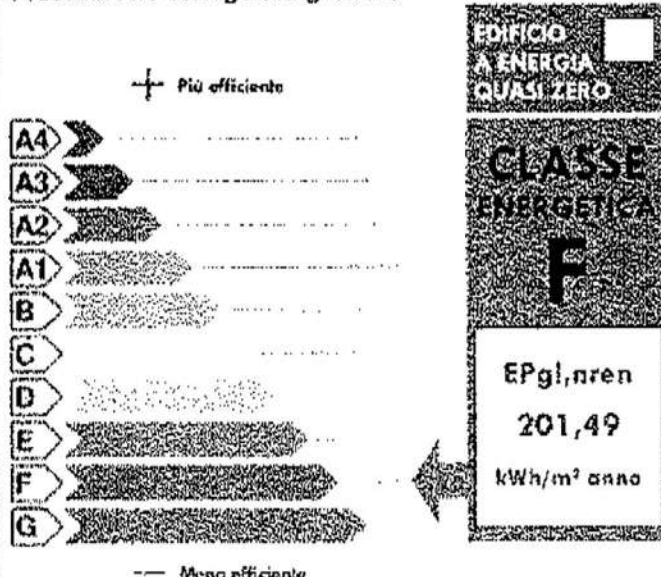

Riferimenti

Gli immobili simili a questo avrebbero in media la seguente classificazione:

Se nuovi:

A1 (64,12)

Se esistenti:



ATTESTATO DI PRESTAZIONE ENERGETICA DEGLI EDIFICI

CODICE IDENTIFICATIVO: 20221102-042004-11494 VALIDO FINO AL: 02/11/2032

PRESTAZIONE ENERGETICA DEGLI IMPIANTI E CONSUMI ESTIMATI

La sezione riporta l'indice di prestazione energetica rinnovabile e non rinnovabile dell'immobile secondo un uso standard.

Prestazioni energetiche degli impianti e stima dei consumi

FONTI ENERGETICHE UTILIZZATE		Quantità	Indice di prestazione energetica non rinnovabile ed emissioni
☒	Energia elettrica da rete	49,00 kWh	Indice della prestazione energetica non rinnovabile $EP_{g,non}$ kWh/m ² anno 201,49
☐	Gas naturale		
☒	GPL	4.581,00 Sm ³	
☐	Carbone		
☐	Gasolio e Olio combustibile		Indice della prestazione energetica rinnovabile $EP_{g,rin}$ kWh/m ² anno 0,07
☐	Biomasse solide		
☐	Biomasse liquide		
☐	Biomasse gassose		
☐	Solare fotovoltaico		Emissioni di CO ₂ kg/m ² anno 46,06
☐	Solare termico		
☐	Eolico		
☐	Teleriscaldamento		
☐	Teleraffrescamento		
☐	Altro (specificare)		

RACCOMANDAZIONI

La sezione riporta gli interventi raccomandati e la stima dei risultati conseguibili, con il singolo intervento e con la realizzazione dell'insieme di essi, esprimendo una valutazione di massima del potenziale di miglioramento dell'edificio o immobile oggetto dell'attestato di prestazione energetica.

RIGUALIFICAZIONE ENERGETICA E RISTRUTTURAZIONE IMPORTANTE

INTERVENTI RACCOMANDATI E RISULTATI CONSEGUIBILI

Codice	TIPO DI INTERVENTO RACCOMANDATO	Comporta una Ristrutturazione importante	Tempo di ritorno dell'investimento anni	Classe Energetica Raggiungibile con l'intervento ($EP_{g,net}$ kWh/m ² anno)	CLASSE ENERGETICA raggiungibile se si realizzano tutti gli interventi raccomandati
REN1	ISOLAMENTO TERMICO	SI	12,41	C (87,43)	C 87,43 (kWh/m ² anno)



ATTESTATO DI PRESTAZIONE ENERGETICA DEGLI EDIFICI

CODICE IDENTIFICATIVO: 10221102-042044-51394 - VALEDO FINO AL 02/11/2032



ALTRI DATI ENERGETICI GENERALI


Energia esportata:	0,00 kWh/anno	Vettore energetico:	Altro
--------------------	---------------	---------------------	-------

ALTRI DATI DI DETTAGLIO DEL FABBRICATO

V - Volume riscaldato	1.239,49	m ³
S - Superficie disperdente	689,88	m ²
Rapporto S/V	0,557	
EP _{H,nd}	121,91	kWh/m ² anno
A _{sol,est} /A _{sup,utile}	0,0376	-
Y ₁₂	0,5371	W/m ² K

DATI DI DETTAGLIO DEGLI IMPIANTI

Servizio energetico	Tipo di impianto	Anno di installazione	Codice catastale regionale impianti termici	Valore energetico utilizzato	Potenza nominale kW	Efficienza media stagionale	EP _{ren}	EP _{nc,ren}
Climatizzazione invernale	Caldaia standard	1975		GPL	27,86	0,64 η_H	0,06	170,85
Climatizzazione estiva								
Produzione acqua calda sanitaria	Caldaia standard	1975		GPL	27,86	0,83 η_{lw}	0,01	10,61
Impianti combinati								
Produzione da fonte rinnovabile								
Ventilazione meccanica								
Illuminazione								
Trasporto persone o cose								

 



ATTESTATO DI PRESTAZIONE ENERGETICA DEGLI EDIFICI

CODICE IDENTIFICATIVO: 00273302-0404651377 - VALIDO FINO AL 02/11/2014

INFORMAZIONI SUL MIGLIORAMENTO DELLA PRESTAZIONE ENERGETICA

La sezione riporta informazioni sulle opportunità, anche in termini di strumenti di sostegno nazionali o locali, legate all'esecuzione di diagnosi energetiche e interventi di riqualificazione energetica, comprese le ristrutturazioni importanti.

--	--

SOGGETTO CERTIFICATORE

☐ Ente/Organismo pubblico	☒ Tecnico abilitato	☐ Organismo/Società
Nome e Cognome / Denominazione		
Indirizzo		
E-mail		
Telefono		
Titolo		
Ordine/iscrizione	Periti Industriali; PU:253	
Dichiarazione di indipendenza	Il sottoscritto certificatore, consapevole delle responsabilità assunte ai sensi degli artt. 359 e 481 del Codice Penale, DICHIARA di aver svolto con indipendenza ed imparzialità di giudizio l'attività di Soggetto Certificatore del sistema edificio impianto oggetto del presente attestato e l'assenza di conflitto di interessi ai sensi dell'art. 3 del D.P.R. 16 aprile 2013, n. 75.	
Informazioni aggiuntive		

SOPRALLUOGHI E DATI DI INGRESSO

È stato eseguito almeno un sopralluogo/rilevato sull'edificio obbligatorio per la redazione del presente APE	SI
--	----

SOFTWARE UTILIZZATO

Il software utilizzato risponde ai requisiti di rispondenza e garanzia di scostamento massimo dei risultati conseguiti rispetto ai valori ottenuti per mezzo dello strumento di riferimento nazionale?	SI
Al fine della redazione del presente attestato è stato utilizzato un software che impieghi un metodo di calcolo semplificato?	NO

Il presente attestato è reso, dal sottoscritto, in forma di dichiarazione sostitutiva di atto notorio ai sensi dell'articolo 47 del D.P.R. 445/2000 e dell'articolo 15, comma 1 del D.Lgs 192/2005 così come modificata dall'articolo 12 del D.L. 63/2013.


Data di emissione: 02/11/2014

Firma e timbro del tecnico o firma digitale



ATTESTATO DI PRESTAZIONE ENERGETICA DEGLI EDIFICI

CODICE IDENTIFICATIVO: 2022/102-042044-3134 VALDO FINO AL 02/11/2022

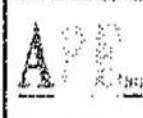

LEGENDA E NOTE PER LA COMPILAZIONE

Il presente documento attesta la prestazione e la classe energetica dell'edificio o dell'unità immobiliare, ovvero la quantità di energia necessaria ad assicurare il comfort attraverso i diversi servizi erogati dai sistemi tecnici presenti, in condizioni convenzionali d'uso. Al fine di individuare le potenzialità di miglioramento della prestazione energetica, l'attestato riporta informazioni specifiche sulle prestazioni energetiche del fabbricato e degli impianti. Viene altresì indicata la classe energetica più elevata raggiungibile in caso di realizzazione delle misure migliorative consigliate, così come descritte nella sezione "raccomandazioni" (pag.2).

PRIMA PAGINA

Informazioni generali: tra le informazioni generali è riportata la motivazione alla base della redazione dell'APE. Nell'ambito del periodo di validità, ciò non preclude l'uso dell'APE stesso per i fini di legge, anche se differenti da quelli ivi indicati.

Prestazione energetica globale (EP_{gl,nren}): fabbisogno annuale di energia primaria non rinnovabile relativa a tutti i servizi erogati dai sistemi tecnici presenti, in base al quale è identificata la classe di prestazione dell'edificio in una scala da A4 (edificio più efficiente) a G (edificio meno efficiente).

Prestazione energetica del fabbricato: indica qualitativo del fabbisogno di energia necessario per il soddisfacimento del comfort interno, indipendente dalla tipologia e dal rendimento degli impianti presenti. Tale indice dà un'indicazione di come l'edificio, d'estate e d'inverno, isola termicamente gli ambienti interni rispetto all'ambiente esterno. La scala di valutazione qualitativa utilizzata osserva il seguente criterio:

	QUALITA' ALTA		QUALITA' MEDIA		QUALITA' BASSA
--	---------------	--	----------------	--	----------------

I valori di soglia per la definizione del livello di qualità, suddivisi per tipo di indicatore, sono riportati nelle linee guida per l'attestazione energetica degli edifici di cui al decreto previsto dall'articolo 6, comma 12 del d.lgs. 192/2005.

Edificio a energia quasi zero: edificio ad altissima prestazione energetica, calcolato conformemente alle disposizioni del decreto legislativo 19 agosto 2005, n. 192 e del decreto ministeriale sui requisiti minimi previsto dall'articolo 4, comma 1 del d.lgs. 192/2005. Il fabbisogno energetico molto basso o quasi nullo è coperto in misura significativa da energia da fonti rinnovabili, prodotta all'interno del confine del sistema (in situ). Una spunta sull'apposito spazio adiacente alla scala di classificazione indica l'appartenenza dell'edificio oggetto dell'APE a questa categoria.

Riferimenti: raffronto con l'indice di prestazione globale non rinnovabile di un edificio simile ma dotato dei requisiti minimi degli edifici nuovi, nonché con la media degli indici di prestazione degli edifici esistenti simili, ovvero contraddistinti da stessa tipologia d'uso, tipologia costruttiva, zona climatica, dimensioni ed esposizione di quello oggetto dell'attestato.

SECONDA PAGINA

Prestazioni energetiche degli impianti e consumi stimati: la sezione riporta l'indice di prestazione energetica globale non rinnovabile dell'immobile oggetto di attestazione. Tali indici informano sulla percentuale di energia dall'immobile rispetto al totale. La sezione riporta infine una stima del quantitativo di energia con dall'immobile secondo un uso standard, suddivisi per tipologia di fonte energetica utilizzata.




Raccomandazioni: di seguito si riporta la tabella che classifica le tipologie di intervento raccomandate per energetica e la ristrutturazione importante.

RIQUALIFICAZIONE ENERGETICA E RISTRUTTURAZIONE IMPORTANTE EDIFICIO/UNITÀ IMMOBILIARE - Tabella dei Codici

Codice	TIPO DI INTERVENTO
REN1	FABBRICATO - INVOLUCRO OPACO
REN2	FABBRICATO - INVOLUCRO TRASPARENTE
REN3	IMPIANTO CLIMATIZZAZIONE - INVERNO
REN4	IMPIANTO CLIMATIZZAZIONE - ESTATE
REN5	ALTRI IMPIANTI
REN6	SISTEMI RINNOVABILI

TERZA PAGINA

La terza pagina riporta la quantità di energia prodotta in situ ed esportata annualmente, nonché la sua tipologia. Riporta infine, suddivise in due sezioni relative rispettivamente al fabbricato e agli impianti, i dati di maggior dettaglio alla base del calcolo.

 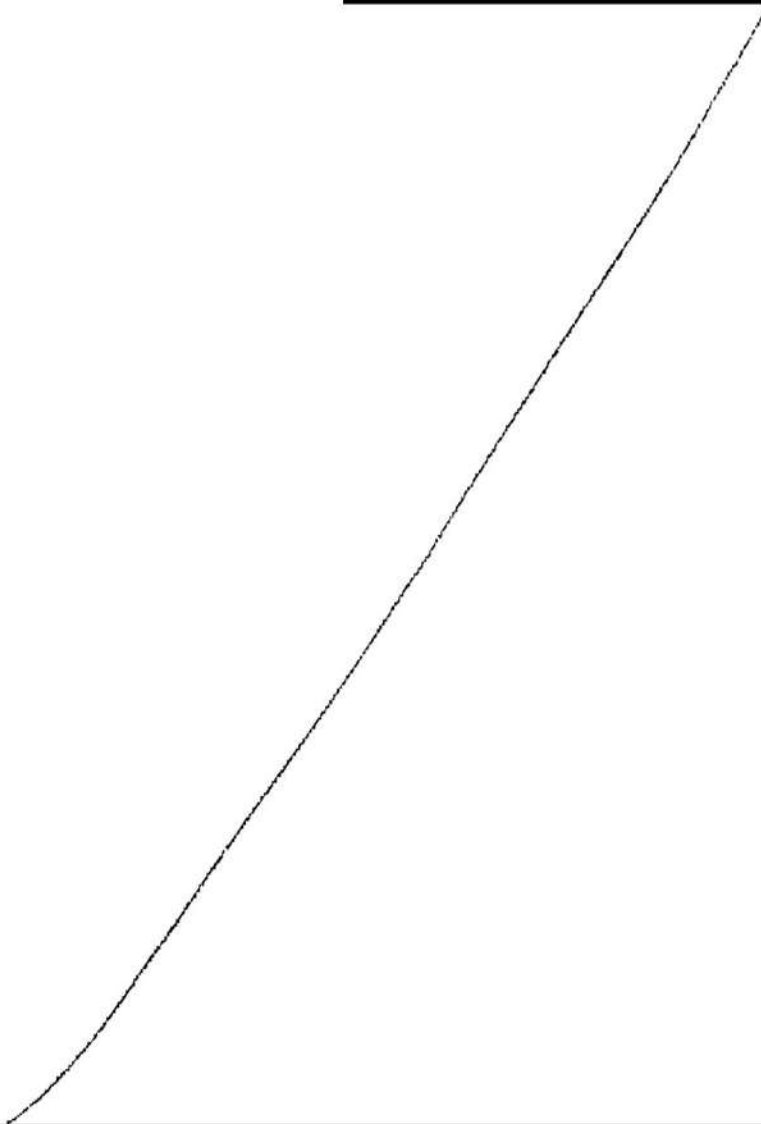 

Repertorio n. 1452

-----Certificazione di conformità di documento cartaceo a-----
-----documento informatico-----

----- (art. 23 comma 2 bis D.Lgs. 7 marzo 2005 n. 82) -----

Certifico io sottoscritta dott.ssa [redacted] Notaio
in [redacted]

iscritto a ruolo nel Collegio Notarile dei Distretti Riuniti
di Pesaro e Urbino, che la presente copia, composta di nume-
ro 4 (quattro) fogli e 7 (sette) fasciate, è conforme all'o-
riginale informatico sottoscritto con firma digitale del pe-
rito Industriale [redacted] (il cui certificato di firma
num. di serie 1f 9f 59 01 c5 3d a5 39 77 78 69 97 16 56 fb
65 valido dal 30 marzo 2020 alle 00:00:00 al 30 marzo 2023
alle 23:59:59 è stato rilasciato da [redacted] in veste
di Autorità di certificazione della firma digitale) verifi-
cata positivamente da me Notaio tramite Software E-sign in
data 2 novembre 2022 (CRL numero 99465 emessa in data 2 no-
vembre 2022).-----

Vallefoglia (PU), 2 (due) novembre 2022 (duemilaventidue)----

*** PROSPETTO COSTI E RATEI ***


AL : 30.09.22

Azienda : 0603

MAGGIOR COSTO

Matricola Cognome Nome	data lic	Ferie e Permessi	Rol, Fest. Fless.BaOr	13-esima	14-esima	Premi	C/Sociali	Inail	T.F.R. con ratei del mese mat. anno spettante	l o t a l e
201		266,61	45,30	245,35	245,35		143,14		33,90	979,65
		2442,98	418,56	2208,90	2222,67		1300,78		102,69	8696,58
		4091,59	951,45	2208,90	490,71		1380,99		186,48	9310,12
5		142,52	20,51	133,07	133,07		52,86		242,04	724,07
		1283,09	184,20	1198,02	1198,02		479,73		3251,86	7594,92
		5262,20	1304,44	1198,02	266,14		989,49		34841,73	43862,02
55		134,40	19,34	125,49	125,49		49,87		172,53	627,12
		1209,98	173,71	1129,76	1129,76		451,85		2030,64	6125,70
		4351,31	615,24	1129,76	250,98		782,07		18273,19	23402,55
241									146,26	146,26
									850,19	850,19
									850,19	850,19
242									116,86	116,86
									1073,25	1073,25
									1073,25	1073,25
243									130,47	130,47
									1186,52	1186,52
									1186,52	1186,52
251									113,69	113,69
									307,32	307,32
									307,32	307,32
252									30,44	30,44
									78,63	78,63
									78,63	78,63

Allegato
 alla
 Relazione
 di Bilancio
 2022

 

*** PROSPETTO COSTI E RATEI ***

AL : 30.09.22¹⁰

Azienda : 0603

MAGGIOR COSTO

Matricola Cognome Nome	data lic	Ferie e Permessi	Rol, Fest. Fless, BaOr	13-esima	14-esima	Premi	C/Sociali	Inail	T.F.R. con ratei	t o t a l e
		Rateo mese maturato residuo	Rateo mese maturato residuo	Rateo mese maturato residuo	Rateo mese maturato residuo	Rateo mese maturato residuo	Rateo mese maturato residuo	Rateo mese maturato residuo	del mese mat. anno spettante	
253									73,54	73,54
									151,10	151,10
									151,10	151,10
TOTALI		543,53	85,15	503,91	503,91		245,87		1059,73	2942,10
		4936,05	776,47	4536,68	4550,45		2232,36		9032,20	26064,21
		13705,10	2871,13	4536,68	1007,83		3152,55		54948,41	80221,70

Elaborato da :

La presente copia, composta di n. cinquantasette fogli e n.
centoquattordici pagine, è conforme all'originale firmato a
norma di legge e si rilascia.

Vallefoglia, li 7 giugno 2023



Certifico io sottoscritta Dottoressa [REDACTED],
Notaio in Vallefoglia, iscritto a ruolo nel Collegio Notarile
dei Distretti Riuniti di Pesaro e Urbino che la presente
copia su supporto informatico è conforme al documento
originale su supporto cartaceo, ai sensi dell'art. 22 D.lgs
82/2005 e dell'art. 68-ter della L.N. 89/1913
Vallefoglia, li 20 giugno 2023