



ZONA DI INTERVENTO

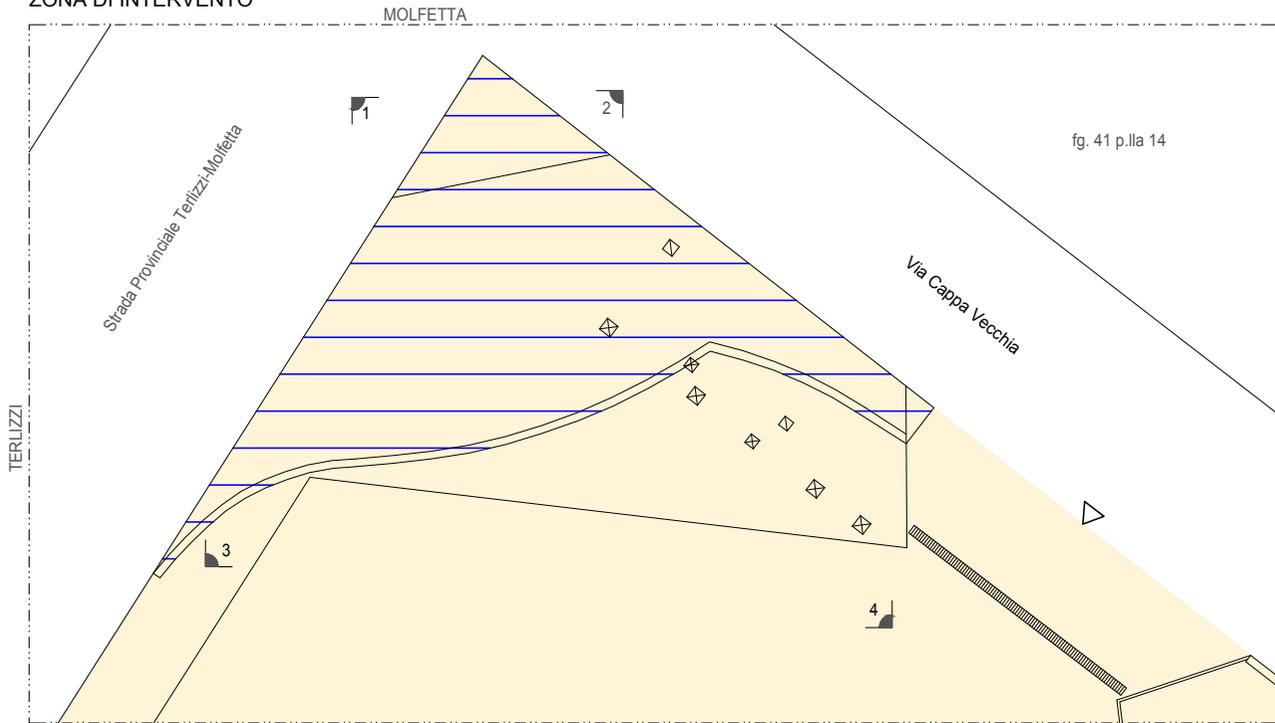

Scala 1:200

- Pozzetto di derivazione impianto elettrico
- Fg. 41 p.IIa 398 Area oggetto d'esecuzione
- Punto di vista
- Chiusino serbatoio impianto "acque di prima pioggia"
- Area oggetto d'esproprio

STRALCIO CATASTALE

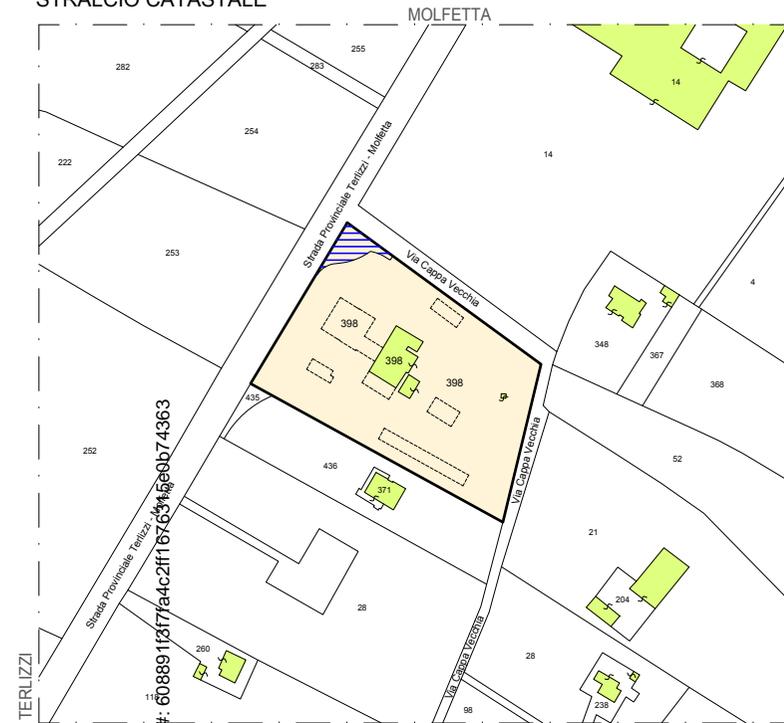

Scala 1:2000



Foto dei chiusini e dei relativi pozzetti



Foto 1



Foto 2



Foto 3



Foto 4

TRIBUNALE DI TRANI

Procedura Esecutiva Immobiliare n°167/2021 R.G.Es.

Giudice dell'Esecuzione

CTU ing. Valerio Savona

Proprietà:

Chiarimenti in ordine alla rimozione dell'impianto "acque di prima pioggia"

Ubicazione:
Via Cappa Vecchia, SNC
MOLIFFETTA (BA)

Lotto:
2

Piano:
Terra

Zona di intervento
Stralcio catastale

Catasto:

Formato stampa:

Tavola:

Scala:

Fig. 41 p. IIa sub 3-4

Data:
novembre 2023

1/1

varie

