


TRIBUNALE DI TRANI
Procedura Espropriativa Immobiliare
R.G.Es n.46/2025

Unità Immobiliare piano secondo
Fg.26 P.Ila 807 sub 57 Cat A/2
Via Antonio Gramsci n.52 int. 5 Scala B
Trani(BT)

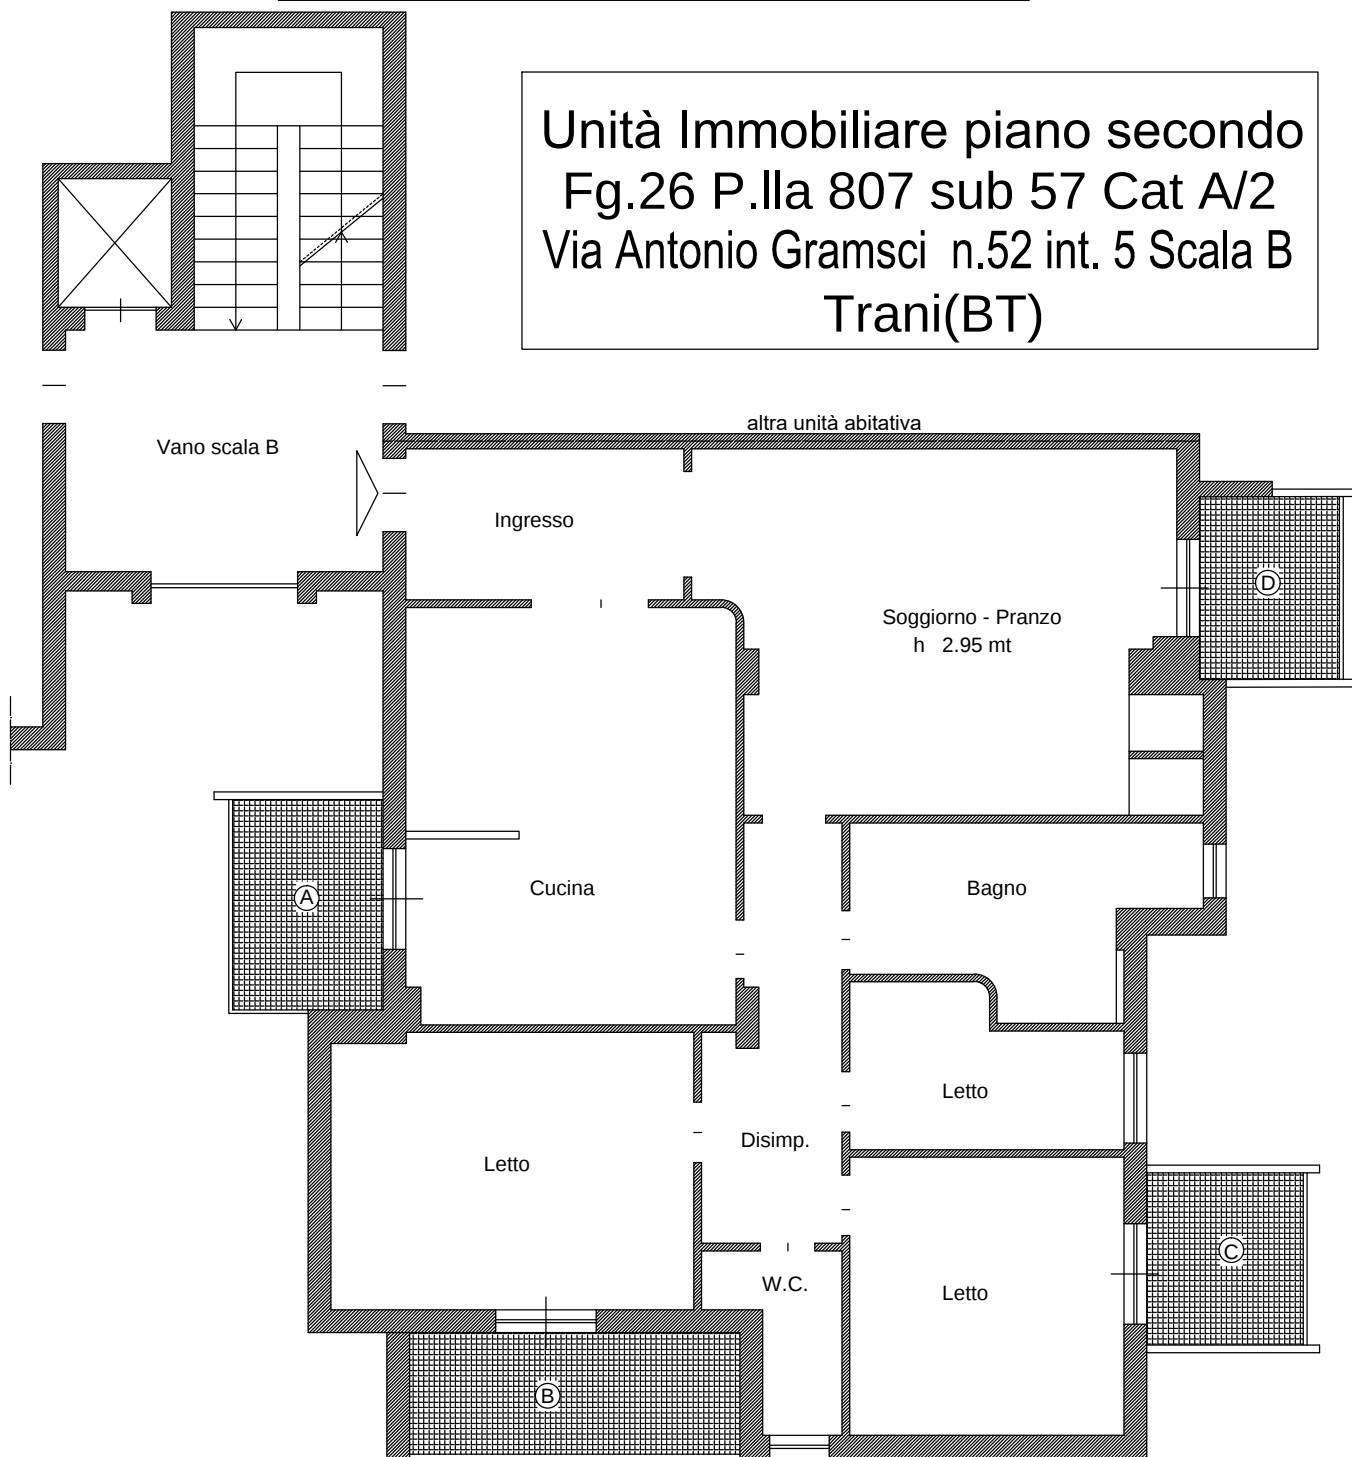

Calcolo Superfici Commerciali

Abitazione	mq. 138,00
Balcone A	mq. 5,50
Balcone B	mq. 7,00
Balcone C	mq. 4,50
Balcone D	mq. 4,50

Via Gramsci

scala 1:100

