

ALLEGATO N. 5

Planimetria catastale

**Agenzia del Territorio
CATASTO FABBRICATI
Ufficio Provinciale di
Bari**

Dichiarazione protocollo n. BA0291086 del 20/03/2007

Planimetria di u.i.u. in Comune di Barletta

Via Dell'unione Europea

civ. 79-83A

Identificativi Catastali:

Sezione:

Foglio: 108

Particella: 1280

Subalterno: 39

Compilata da:

Capuano Gioacchino

Iscritto all'albo:

Geometri

Prov. Bari

N. 2741


Scheda n. 1

Scala 1:200



PIANO TERRA

H = mt. 4,60

VIABILITA' COMUNE

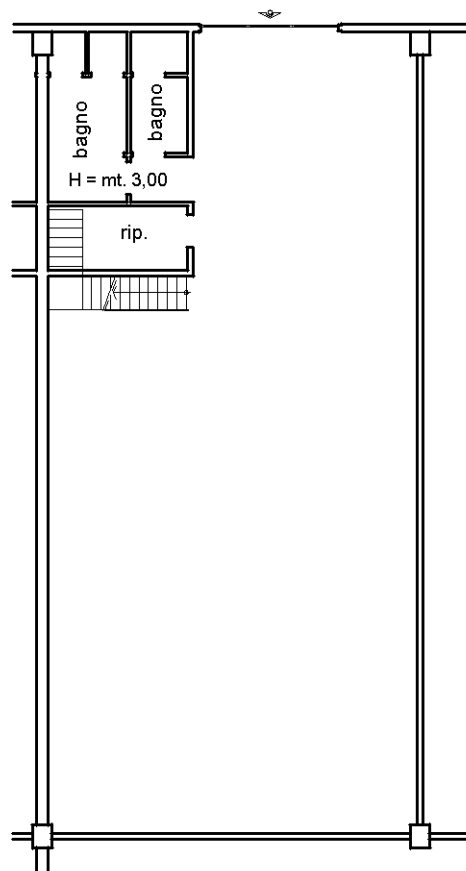


PIANO PRIMO

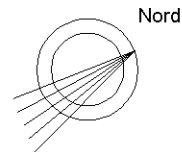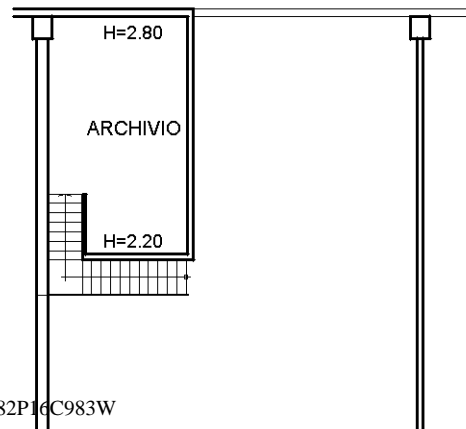

Ultima planimetria in atti

ELABORATO PLANIMETRICO	Compilato da: Dilillo Cosimo Damiano	Iscritto all'albo: Ingegneri	Prov. Barletta Andria Trani N. 295
Comune di Barletta	Sezione: Foglio: 108	Particella: 1280	Pr. 0095387/n. 10/02/2023 del
Dimostrazione grafica dei subalterni		Tipo Mappale n. del	Scala 1 : 500

PIANO TERRA

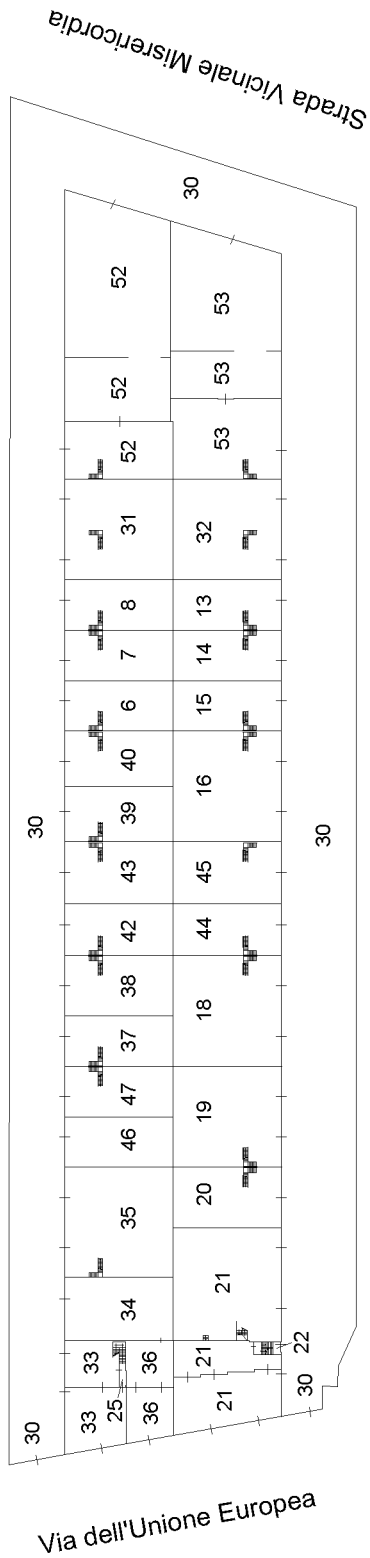

P.lla 1269

P.lla 2089

P.lla 1059


P.lla 380

P.lla 174



P.lla 173

P.lla 1547

PIANO PRIMO

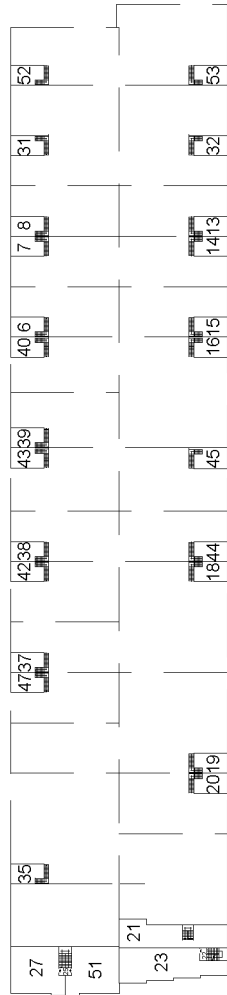

**PIANO SECONDO
(LASTRICO SOLARE)**

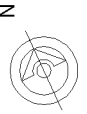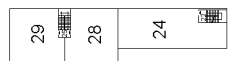

ACCERTAMENTO DELLA PROPRIETA' IMMOBILIARE URBANA ELENCO DEI SUBALTERNI ASSEGNATI

Comune BARLETTA	Sezione	Foglio 108	Particella 1280	Tipo mappale	del:
--------------------	---------	---------------	--------------------	--------------	------

Sub	UBICAZIONE via/piazza	n.civ	Piani	Scala	Int	DESCRIZIONE
1						SOPPRESSO
2						SOPPRESSO
3						SOPPRESSO
4						SOPPRESSO
5						SOPPRESSO
6	via dell'unione europea	79	T-1			OPIFICIO
7	via dell'unione europea	79	T-1			OPIFICIO
8	via dell'unione europea	79	T-1			OPIFICIO
9						SOPPRESSO
10	via dell'unione europea	79	T-1			SOPPRESSO
11						SOPPRESSO
12						SOPPRESSO
13	via dell'unione europea	79	T-1			OPIFICIO
14	via dell'unione europea	79	T-1			OPIFICIO
15						SOPPRESSO
16	via dell'unione europea	79	T-1			OPIFICIO
17						SOPPRESSO
18	via dell'unione europea	79	T-1			OPIFICIO
19	via dell'unione europea	79	T-1			OPIFICIO
20	via dell'unione europea	79	T-1			OPIFICIO
21	via dell'unione europea	79	T-1			SOPPRESSO
22	via dell'unione europea	83	T-1			BENE COMUNE NON CENSIBILE AI SUB. 21, 23 E 24 (ANDRONE E VANO SCALA)
23	via dell'unione europea	83	1			ABITAZIONE
24	via dell'unione europea	83	2			LASTRICO SOLARE DI MQ. 157
25	via dell'unione europea	81	T-1			BENE COMUNE NON CENSIBILE AI SUB. 33 E DAL SUB. 26 AL SUB. 29 (ANDRONE E VANO SCALA)
26						SOPPRESSO
27	via dell'unione europea	81	1			ABITAZIONE
28	via dell'unione europea	81	2			LASTRICO SOLARE DI MQ. 107
29	via dell'unione europea	81	2			LASTRICO SOLARE DI MQ. 107

30	via dell'unione europea	79-83A	T			BENE COMUNE NON CENSIBILE DAL SUB. 6 AL SUB. 47 E AL SUB 53 (VIABILITA' COMUNE, IMPIANTO ANTINCENDIO, RISERVA IDRICA, VASCHE IMHOFF E VANO CONTATORI ENEL)
31	via dell'unione europea	79	T-1			OPIFICIO
32	via dell'unione europea	79	T-1			OPIFICIO
33	via dell'unione europea	79	T			UFFICIO
34	via dell'unione europea	79	T			OPIFICIO
35	via dell'unione europea	79	T-1			OPIFICIO
36	via dell'unione europea	81	T			UFFICIO
37	via dell'unione europea	79	T-1			OPIFICIO
38	via dell'unione europea	79	T-1			OPIFICIO
39	via dell'unione europea	79	T-1			OPIFICIO
40	via dell'unione europea	79	T-1			OPIFICIO
41	via dell'unione europea	81	1			SOPPRESSO
42	via dell'unione europea	79	T-1			OPIFICIO
43	via dell'unione europea	79	T-1			OPIFICIO
44	via dell'unione europea	79	T-1			OPIFICIO
45	via dell'unione europea	79	T-1			OPIFICIO
46	via dell'unione europea	79	T			OPIFICIO
47	via dell'unione europea	79	T-1			OPIFICIO
48	via dell'unione europea	83/A	T-1			OPIFICIO
49	via dell'unione europea	83/A	T-1			OPIFICIO
50	via dell'unione europea	83/A	T-1			OPIFICIO
51	via dell'unione europea	81	1			ABITAZIONE
52	via dell'unione europea	83/A	T-1			OPIFICIO
53	via dell' unione europea	79	T-1			OPIFICIO