


Agenzia delle Entrate
CATASTO FABBRICATI
Ufficio Provinciale di
Bari

Dichiarazione protocollo n. BA0184835 del 15/06/2016	
Planimetria di u.i.u. in Comune di Molfetta	
Via Cappa Vecchia	civ. SC
Identificativi Catastali:	Compilata da:
Sezione:	[redacted]
Foglio: 41	
Particella: 398	
Subalterno: 4	

Scheda n. 1 Scala 1:500

PLANIMETRIA GENERALE
PIANO TERRA

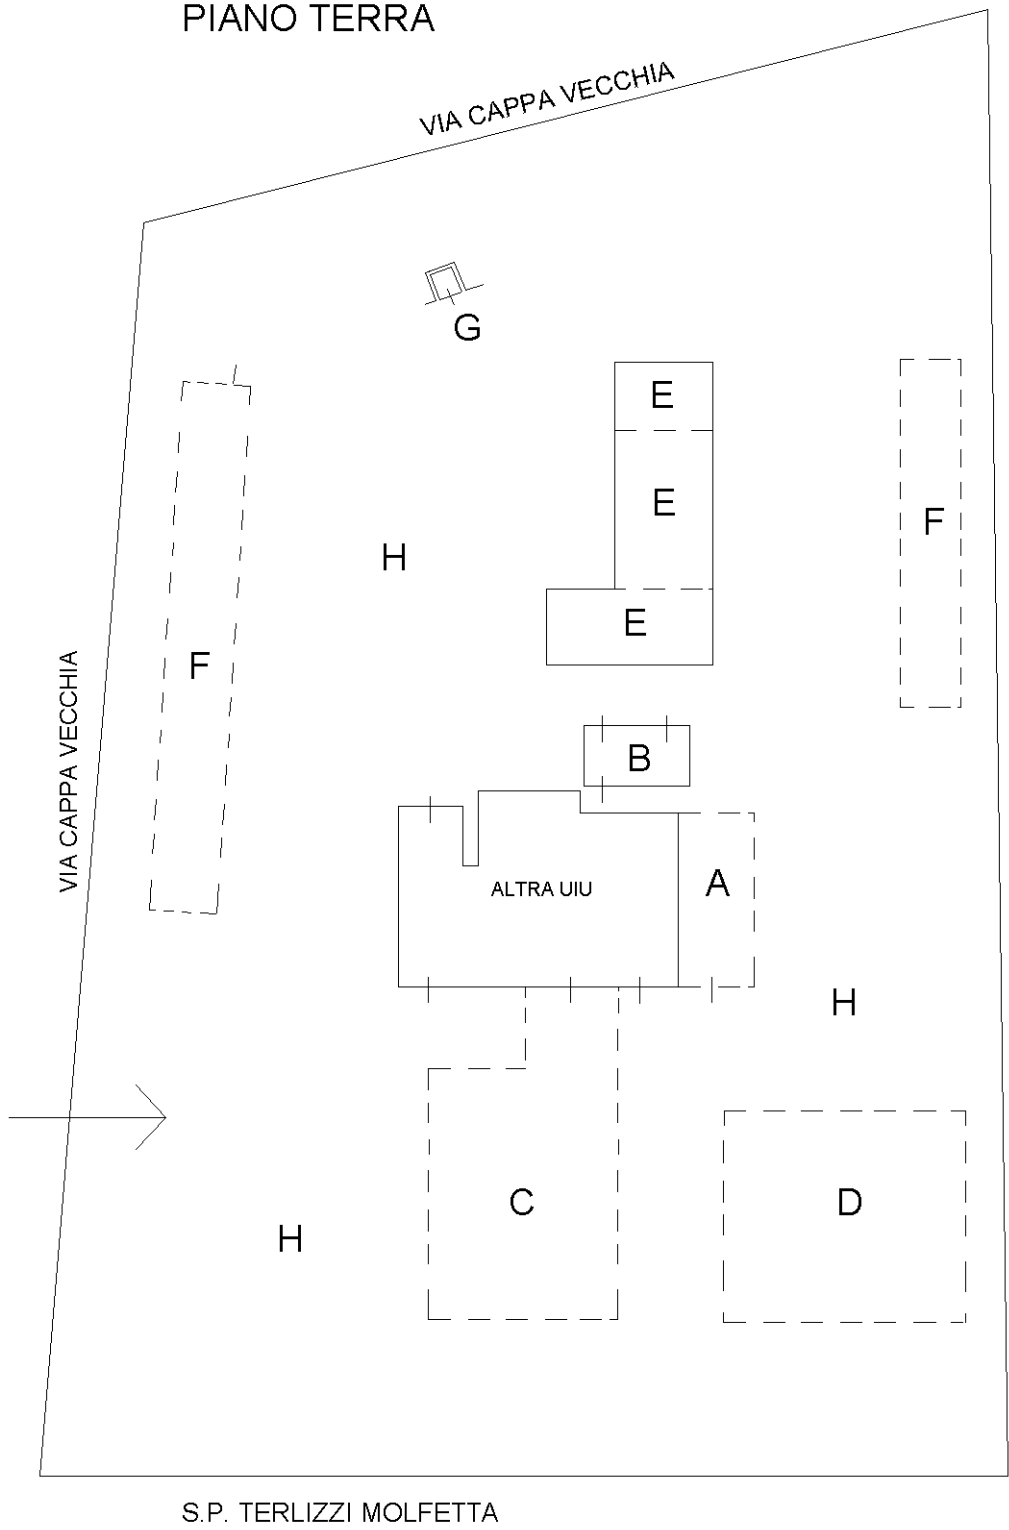

Dichiarazione protocollo n. BA0184835 del 15/06/2016

Planimetria di u.i.u. in Comune di Molfetta

Via Cappa Vecchia

civ. SC

civ. SC

Identificativi Catastali:

Sezione:

Foglio: 41

Particella: 398

Subalterno: 4

