


PLANIMETRIA GENERALE

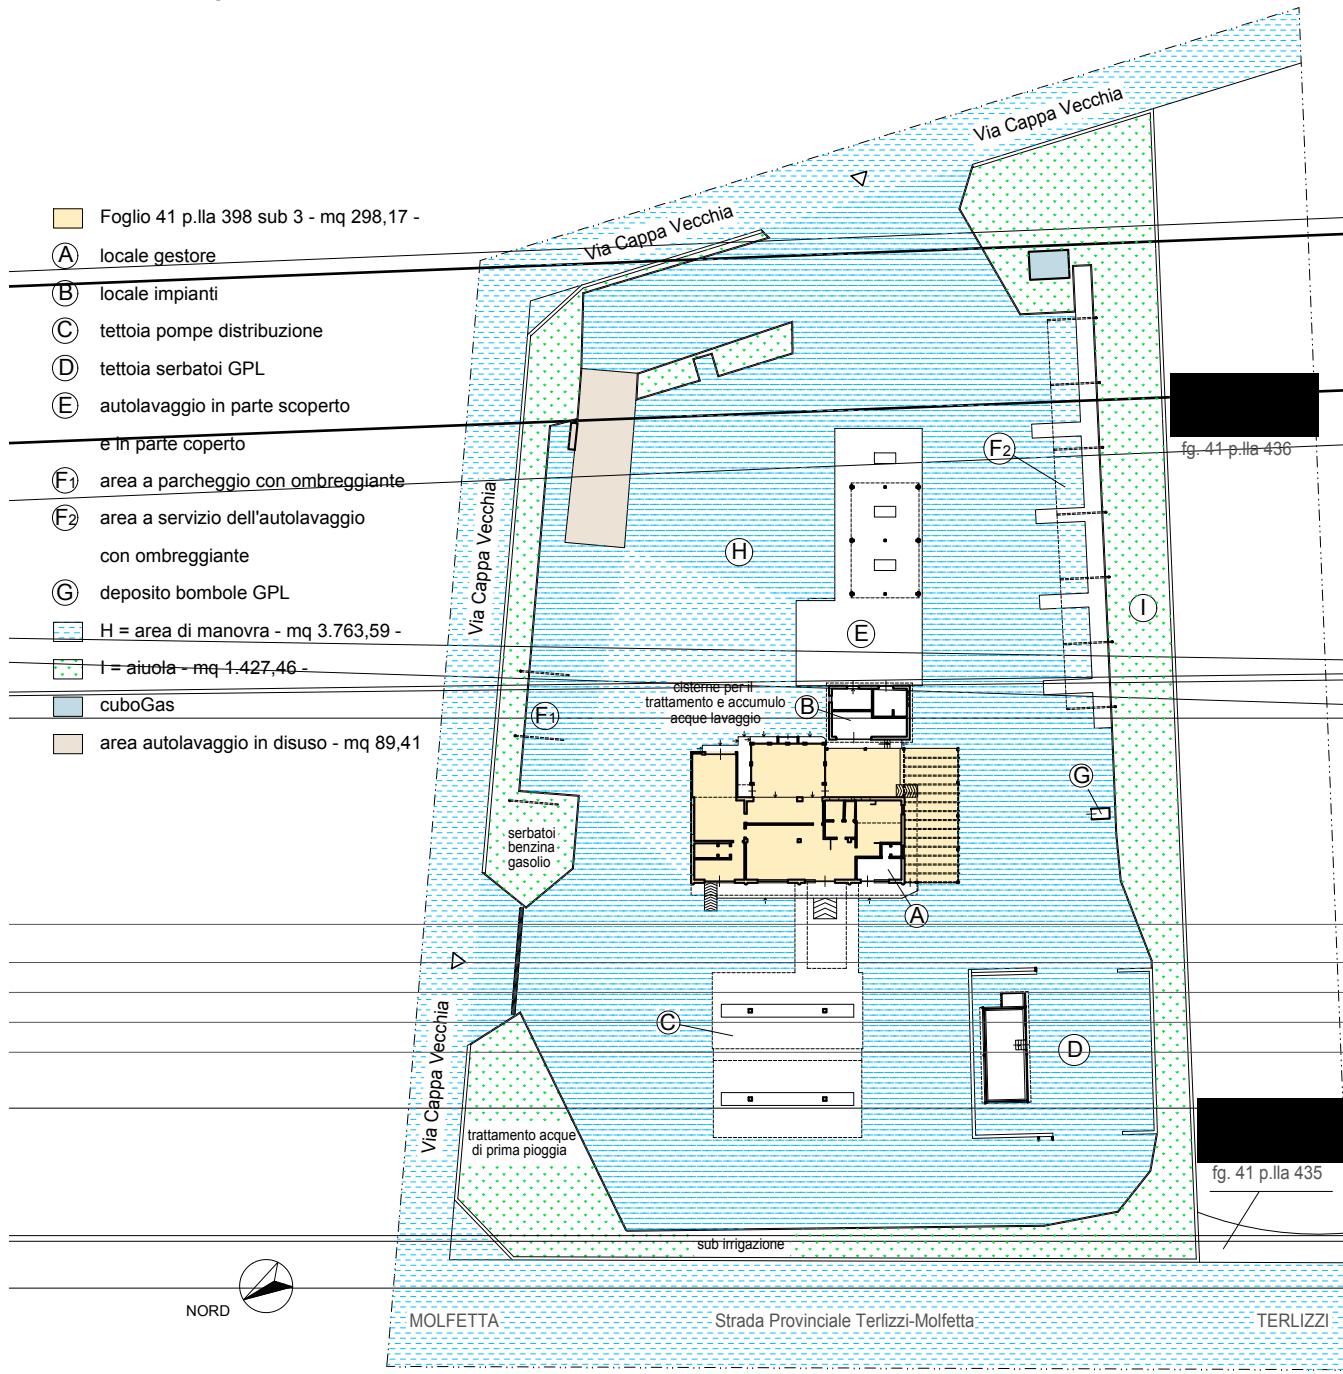

PLANIMETRIA GENERALE CATASTALE



CALCOLO SUPERFICIE COMMERCIALE DEL LOTTO 2

piano	ID	destinazione	superficie lotto [mq]	sup. imposta manifatti [mq]	O = superficie H + I [mq]	O = superficie vani principali [mq]	O = superficie H + O [mq]	superficie 10% di O [mq]	superficie 2% di O [mq]	superficie 5% di O [mq]	superficie commerciale [mq]
H	area di manovra		6333,00	719,25	5613,75	214,55	5399,20	21,46	107,98	129,44	
I	aiuola										238,86
T	Foglio 41 Particella 398 sub 3	calcolo come meglio rappresentato nella tavola 2/3									148,16
	Foglio 41 Particella 398 sub 4	calcolo come meglio rappresentato nella tavola 3/3									516,26

TRIBUNALE DI TRANI

Procedura Esecutiva Immobiliare n°167/2021 R.G.Es.

Proprietà: [REDACTED]

Ubicazione: Via Cappa Vecchia, SNC
MOLFETTA (BA)

Lotto:	2	Piano:	Terra
Catasto:	Fig. 41 p.la 398 sub 3-4		
Formato stampa:	A3		
Data:	febbraio 2022		

Giudice Istruttore
Dott. [REDACTED]
CTU ing. Valerio Savona

Planimetria generale
Disposizione manufatti
Calcolo sup. comm.

Tavola: 1/3
Scala: 1/500