
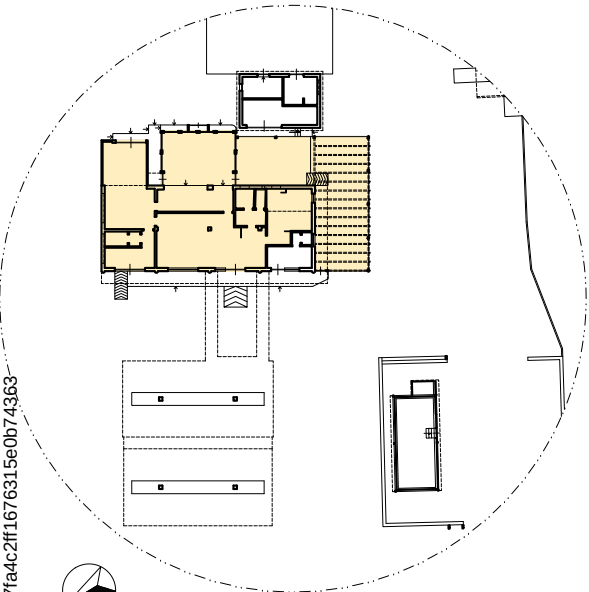


PLANIMETRIA DI RILIEVO

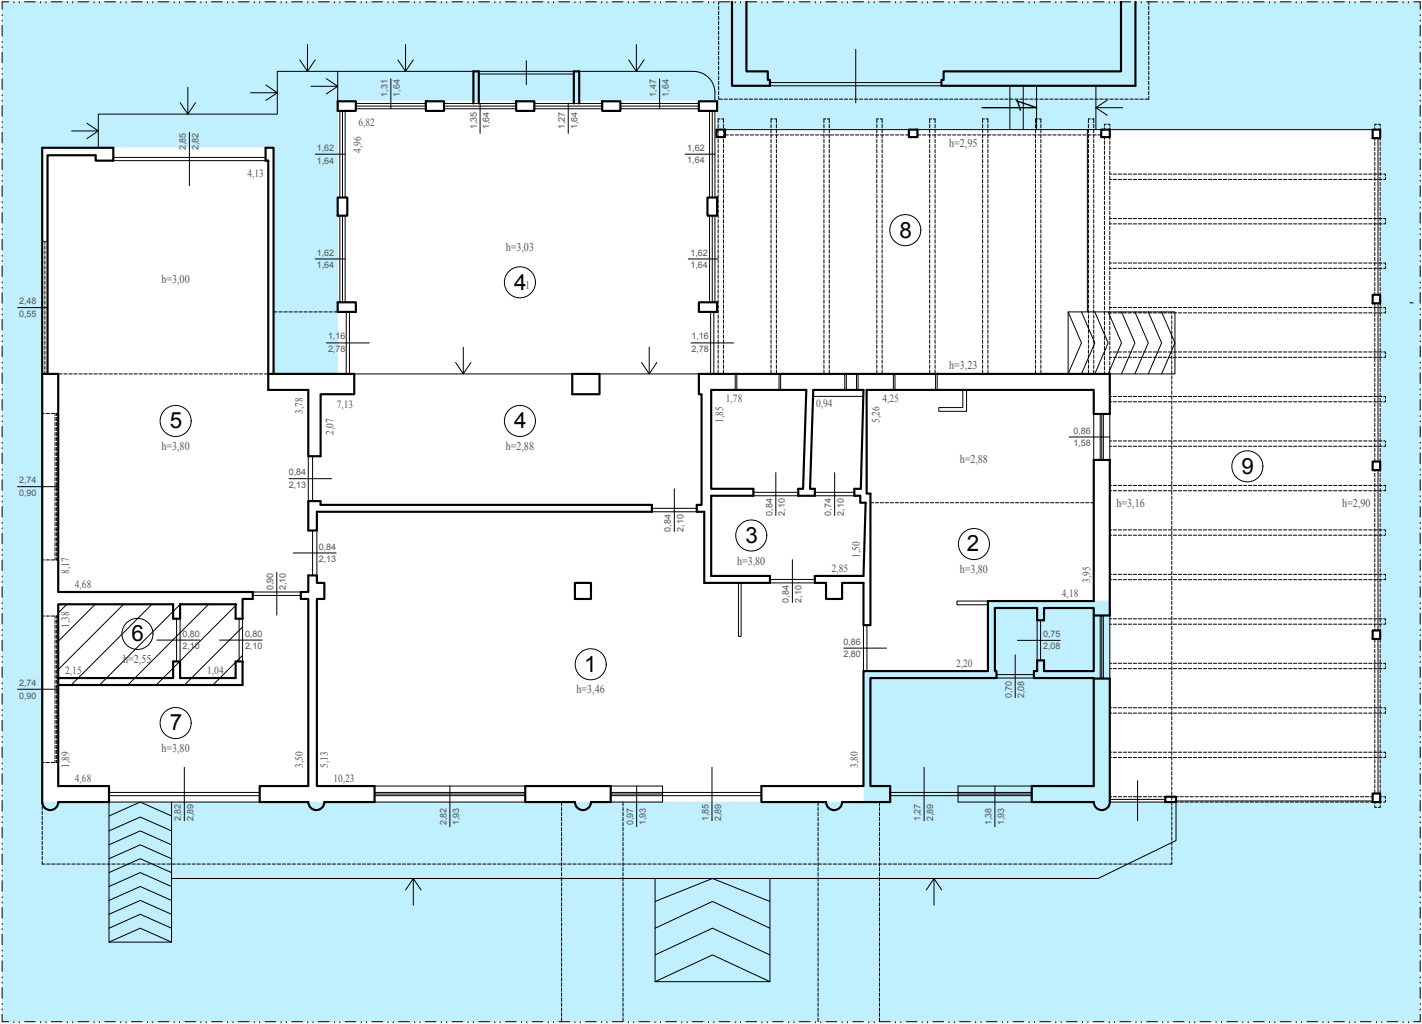

Scala 1:1000

Foglio 41 p.lia 398 sub 4
zona soppalcata h= 1,15 mt

piano	ID	destinaz. vano	vano principale acc. diretti	pertinenze esclusive di ornamento	pertinenze escl. di servizio comunicanti	pertinenze escl. di servizio non comunicanti	altezza [m]	superficie utile [mq]	superficie lorda [mq]	superficie pertinenza [mq]	coeff. di ragguaglio	superficie commerciale [mq]
	1	bar tavola calda	si	no	no	no	3,80	48,47	53,05	/	/	53,05
	2	sala giochi	si	no	no	no	3,80	19,43	22,77	/	/	22,77
	3	wc clienti	si	no	no	no	3,80	9,37	11,42	/	/	11,42
1	4	ristorante	si	no	no	no	3,03	50,62	54,65	/	/	54,65
	5	prep. cibi	si	no	no	no	3,80	35,44	39,56	/	/	39,56
	6	wc personale	si	no	no	no	2,55	4,51	5,75	/	/	5,75
	7	deposito	si	no	no	no	3,80	11,16	13,62	/	/	13,62
	8	ristorante esterno	no	no	si	no	3,23	/	/	33,59	0,50	16,80
	9	pergolato	no	si	no	no	3,16	/	/	63,76	0,33	21,04
								179,00	200,82	97,35		238,66

TRIBUNALE DI TRANI

Procedura Esecutiva Immobiliare n°167/2021 R.G.Es.

Giudice Istruttore
Dott. [redacted]
CTU ing. Valerio Savona
[redacted]

Proprietà: [redacted]

Ubicazione:
Via Cappia Vecchia, SNC
MOLFETTA (BA)

Catasto:
Fg. 41 p.lia 398 sub 3

Lotto:
2

Piano:
Terra

Formato stampa:
A3
Data:
febbraio 2022

Rilievo manufatto

Calcolo
Superfici

Tavola:
2/3
Scala:
1/100