



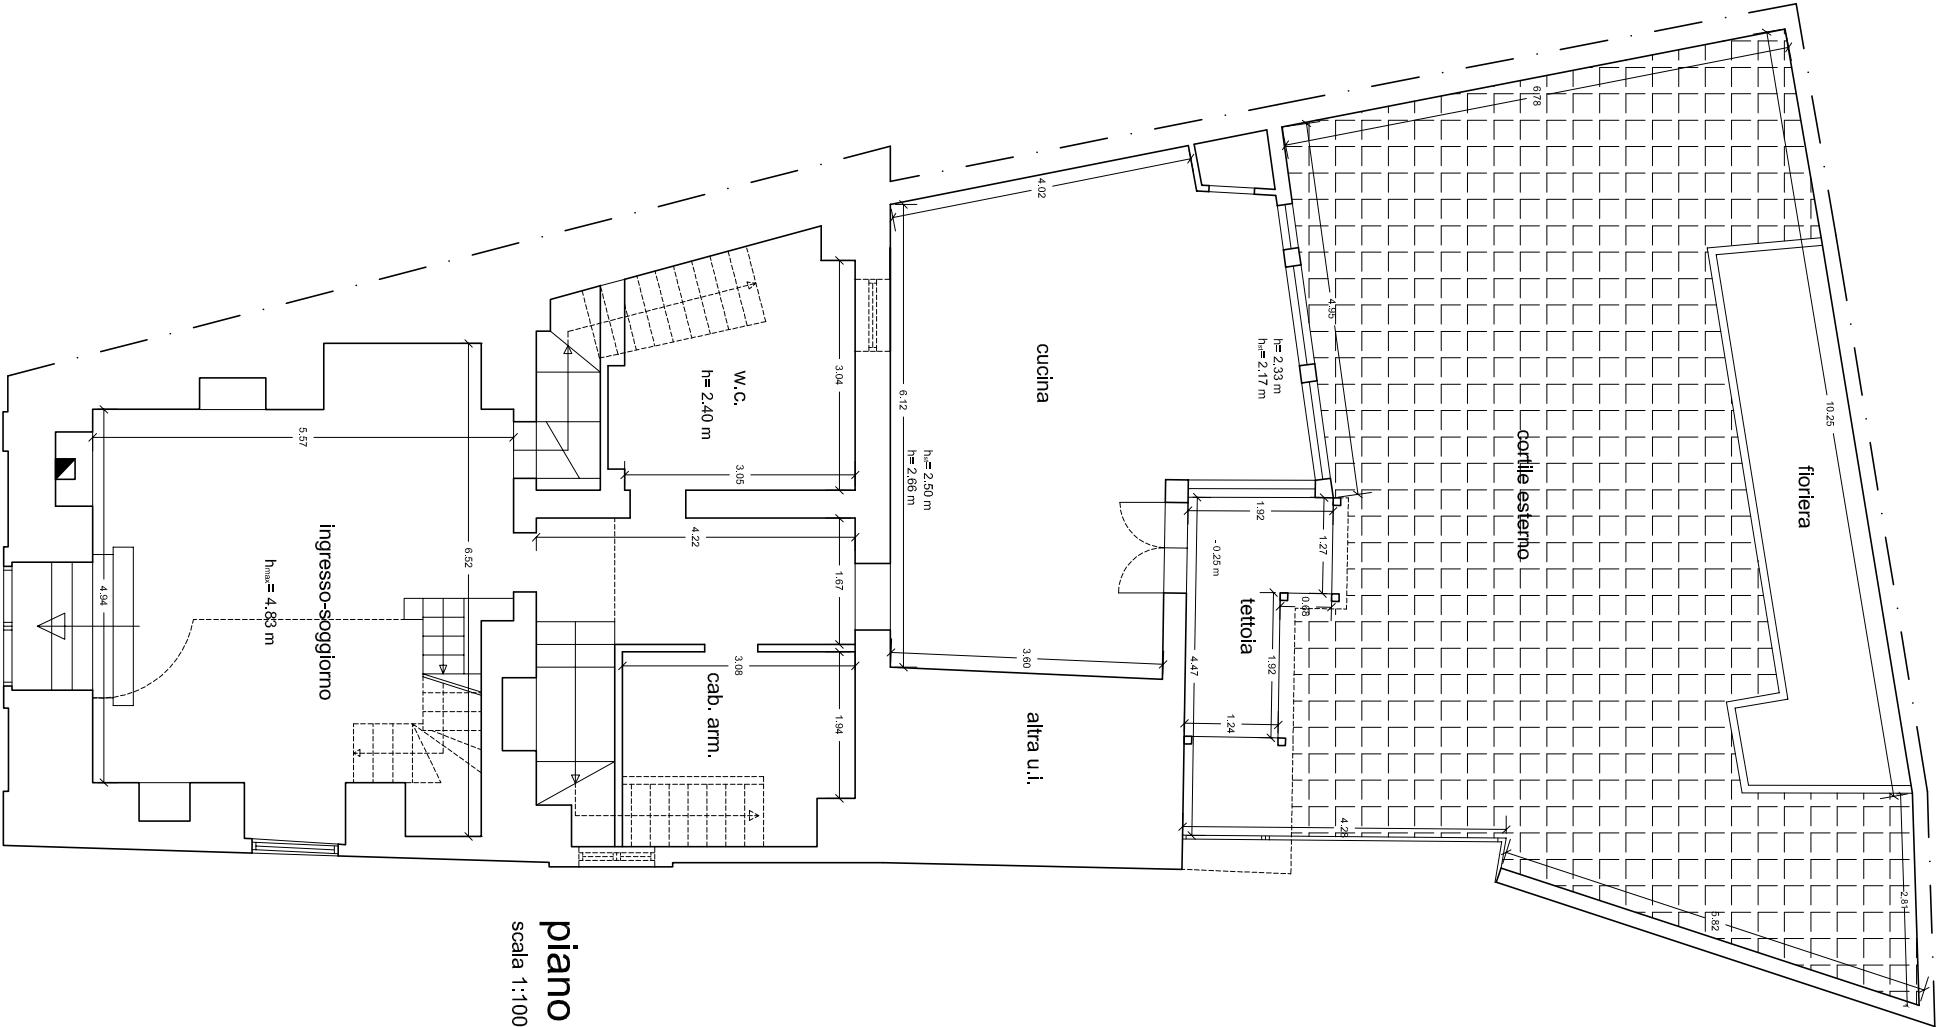

piano terra

scala 1:100

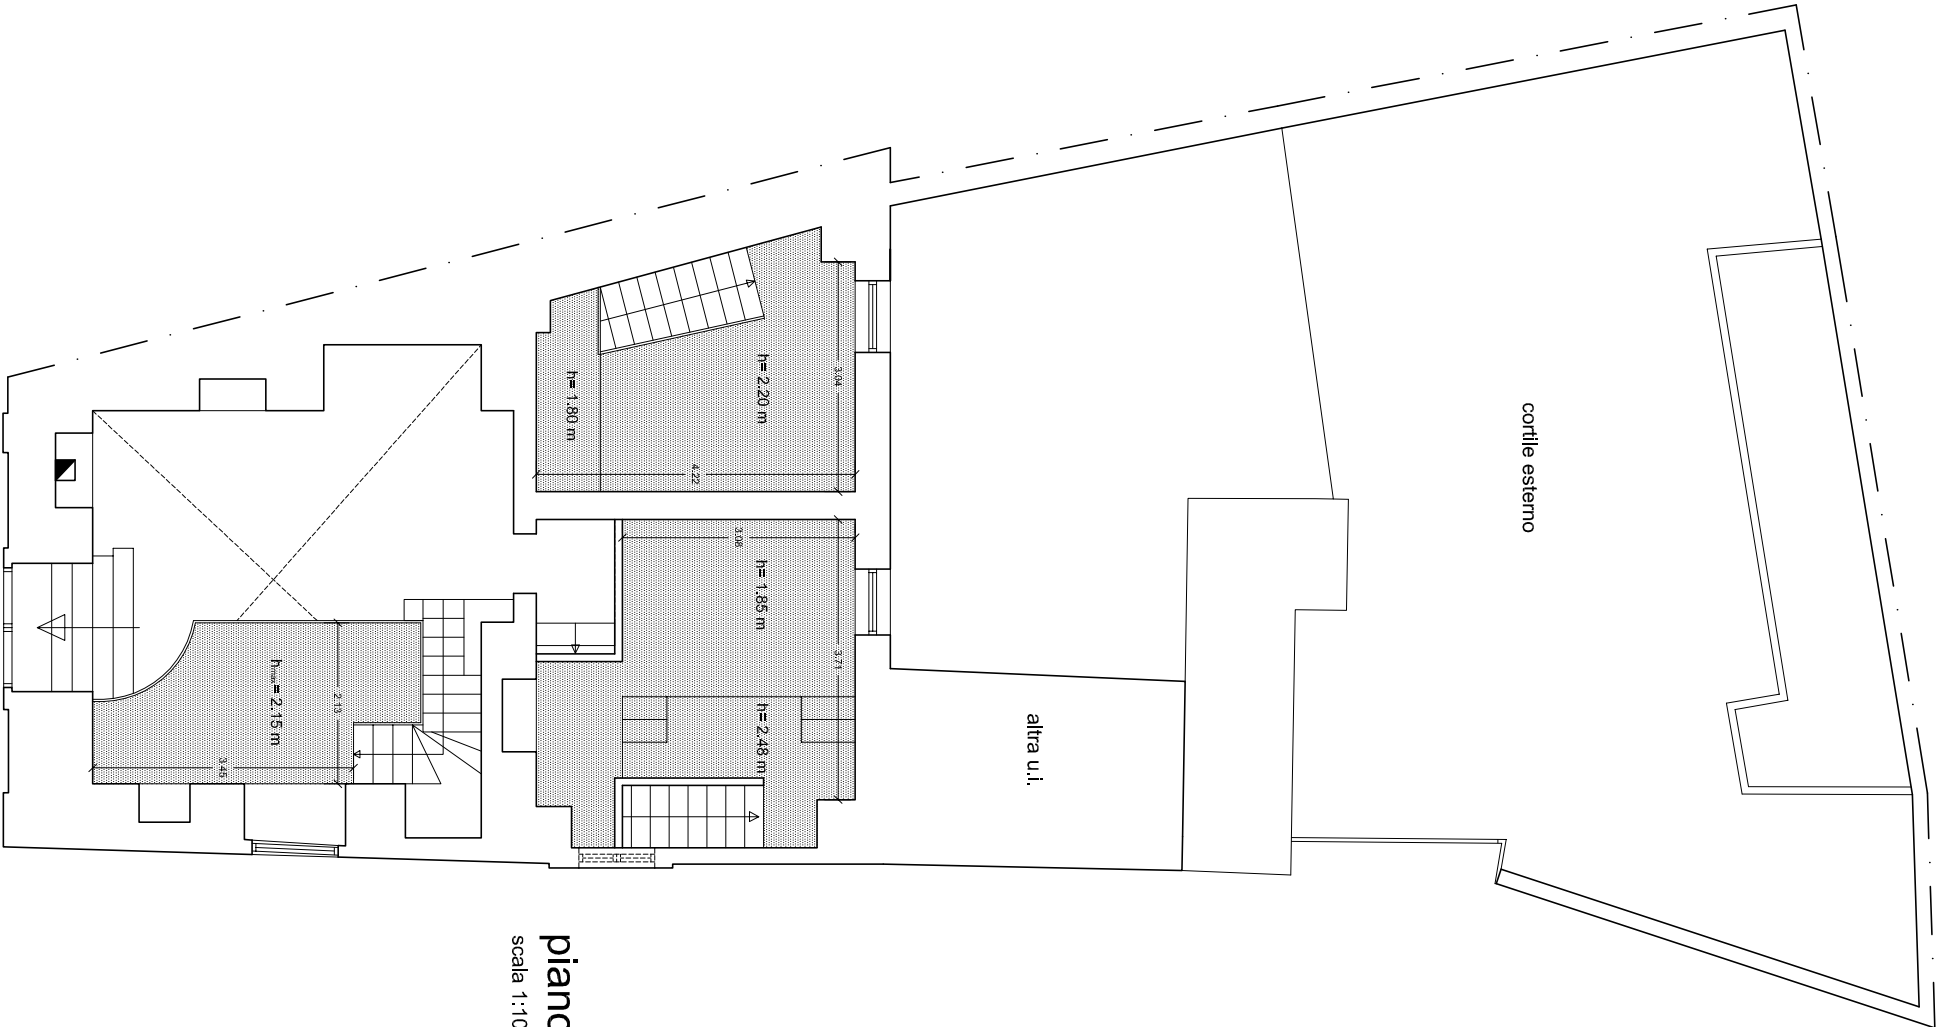

piano soppalchi

scala 1:100



via Ugo Foscolo

via Ugo Foscolo

Indirizzo: Via Conte Mossa n. 94; piano T
Bari - Santo Spirito

Dati catastali: Sez. Urb. SPI, Foglio 2,
Particella 1135, Sub 4, categoria A/4, classe 7,
consistenza 3,5 vani, rendita € 415,75